

Схема расположения торгового объекта
на земельном участке с кадастровым номером
66:31:2201004:373, расположенного по адресу
пгт. Шаля, ул. Строителей, 1



ТО-11 - торговый объект

м 1:300

Координаты ЗУ (30 м.кв.) :

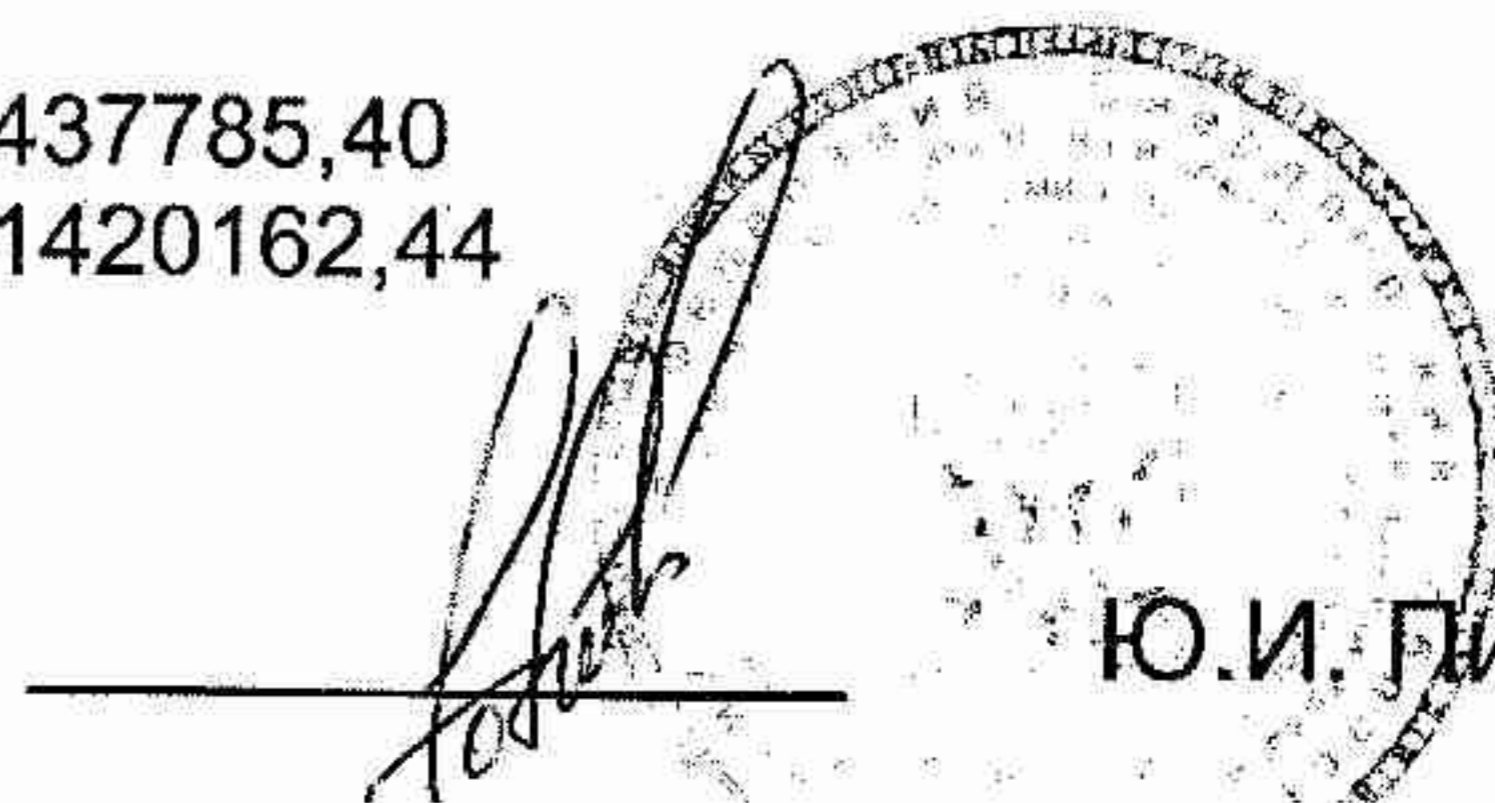
1: x-437785,58
y-1420156,42

3: x-437790,43
y-1420162,60

2: x-437790,63
y-1420156,59

4: x-437785,40
y-1420162,44

Начальник УАГиЗ
администрации Шалинского ГО


Ю.И. Гименов