

# Д. ТЕПЛЯКИ ШАЛИНСКИЙ ГОРОДСКОЙ ОКРУГ СВЕРДЛОВСКОЙ ОБЛАСТИ

## ПРАВИЛА ЗЕМЛЕПОЛЬЗОВАНИЯ И ЗАСТРОЙКИ КАРТА ГРАДОСТРОИТЕЛЬНОГО ЗОНИРОВАНИЯ М 1:5000

### УСЛОВНЫЕ ОБОЗНАЧЕНИЯ:

#### ЖИЛЫЕ ЗОНЫ:

Ж-1 Зона застройки индивидуальными усадебными жилыми домами, блокированными жилыми домами с приусадебными и приквартирными земельными участками

#### ЗОНЫ ИНЖЕНЕРНО-ТРАНСПОРТНОЙ ИНФРАСТРУКТУРЫ:

ИТ-1 Зона водозаборных скважин

#### РЕКРЕАЦИОННЫЕ ЗОНЫ:

Р-1 Зона природных ландшафтов

Р-2 Зона озеленения общего пользования: парков, скверов, садов, бульваров, набережных

#### ПРОИЗВОДСТВЕННЫЕ ЗОНЫ

П-1 Зона коммунальных и производственных объектов с различной степенью воздействия на окружающую среду

#### ГРАНИЦЫ:

населенного пункта

земельных участков, сведения о которых внесены в ЕГРН

#### ЗОНЫ С ОСОБЫМИ УСЛОВИЯМИ ИСПОЛЬЗОВАНИЯ ТЕРРИТОРИИ

Береговая полоса


Прибрежная защитная полоса

Водоохранная зона

Охранная зона объектов электросетевого хозяйства

Санитарно-защитная зона коммунальных, производственных объектов и кладбищ

Зона санитарной охраны 2 пояса

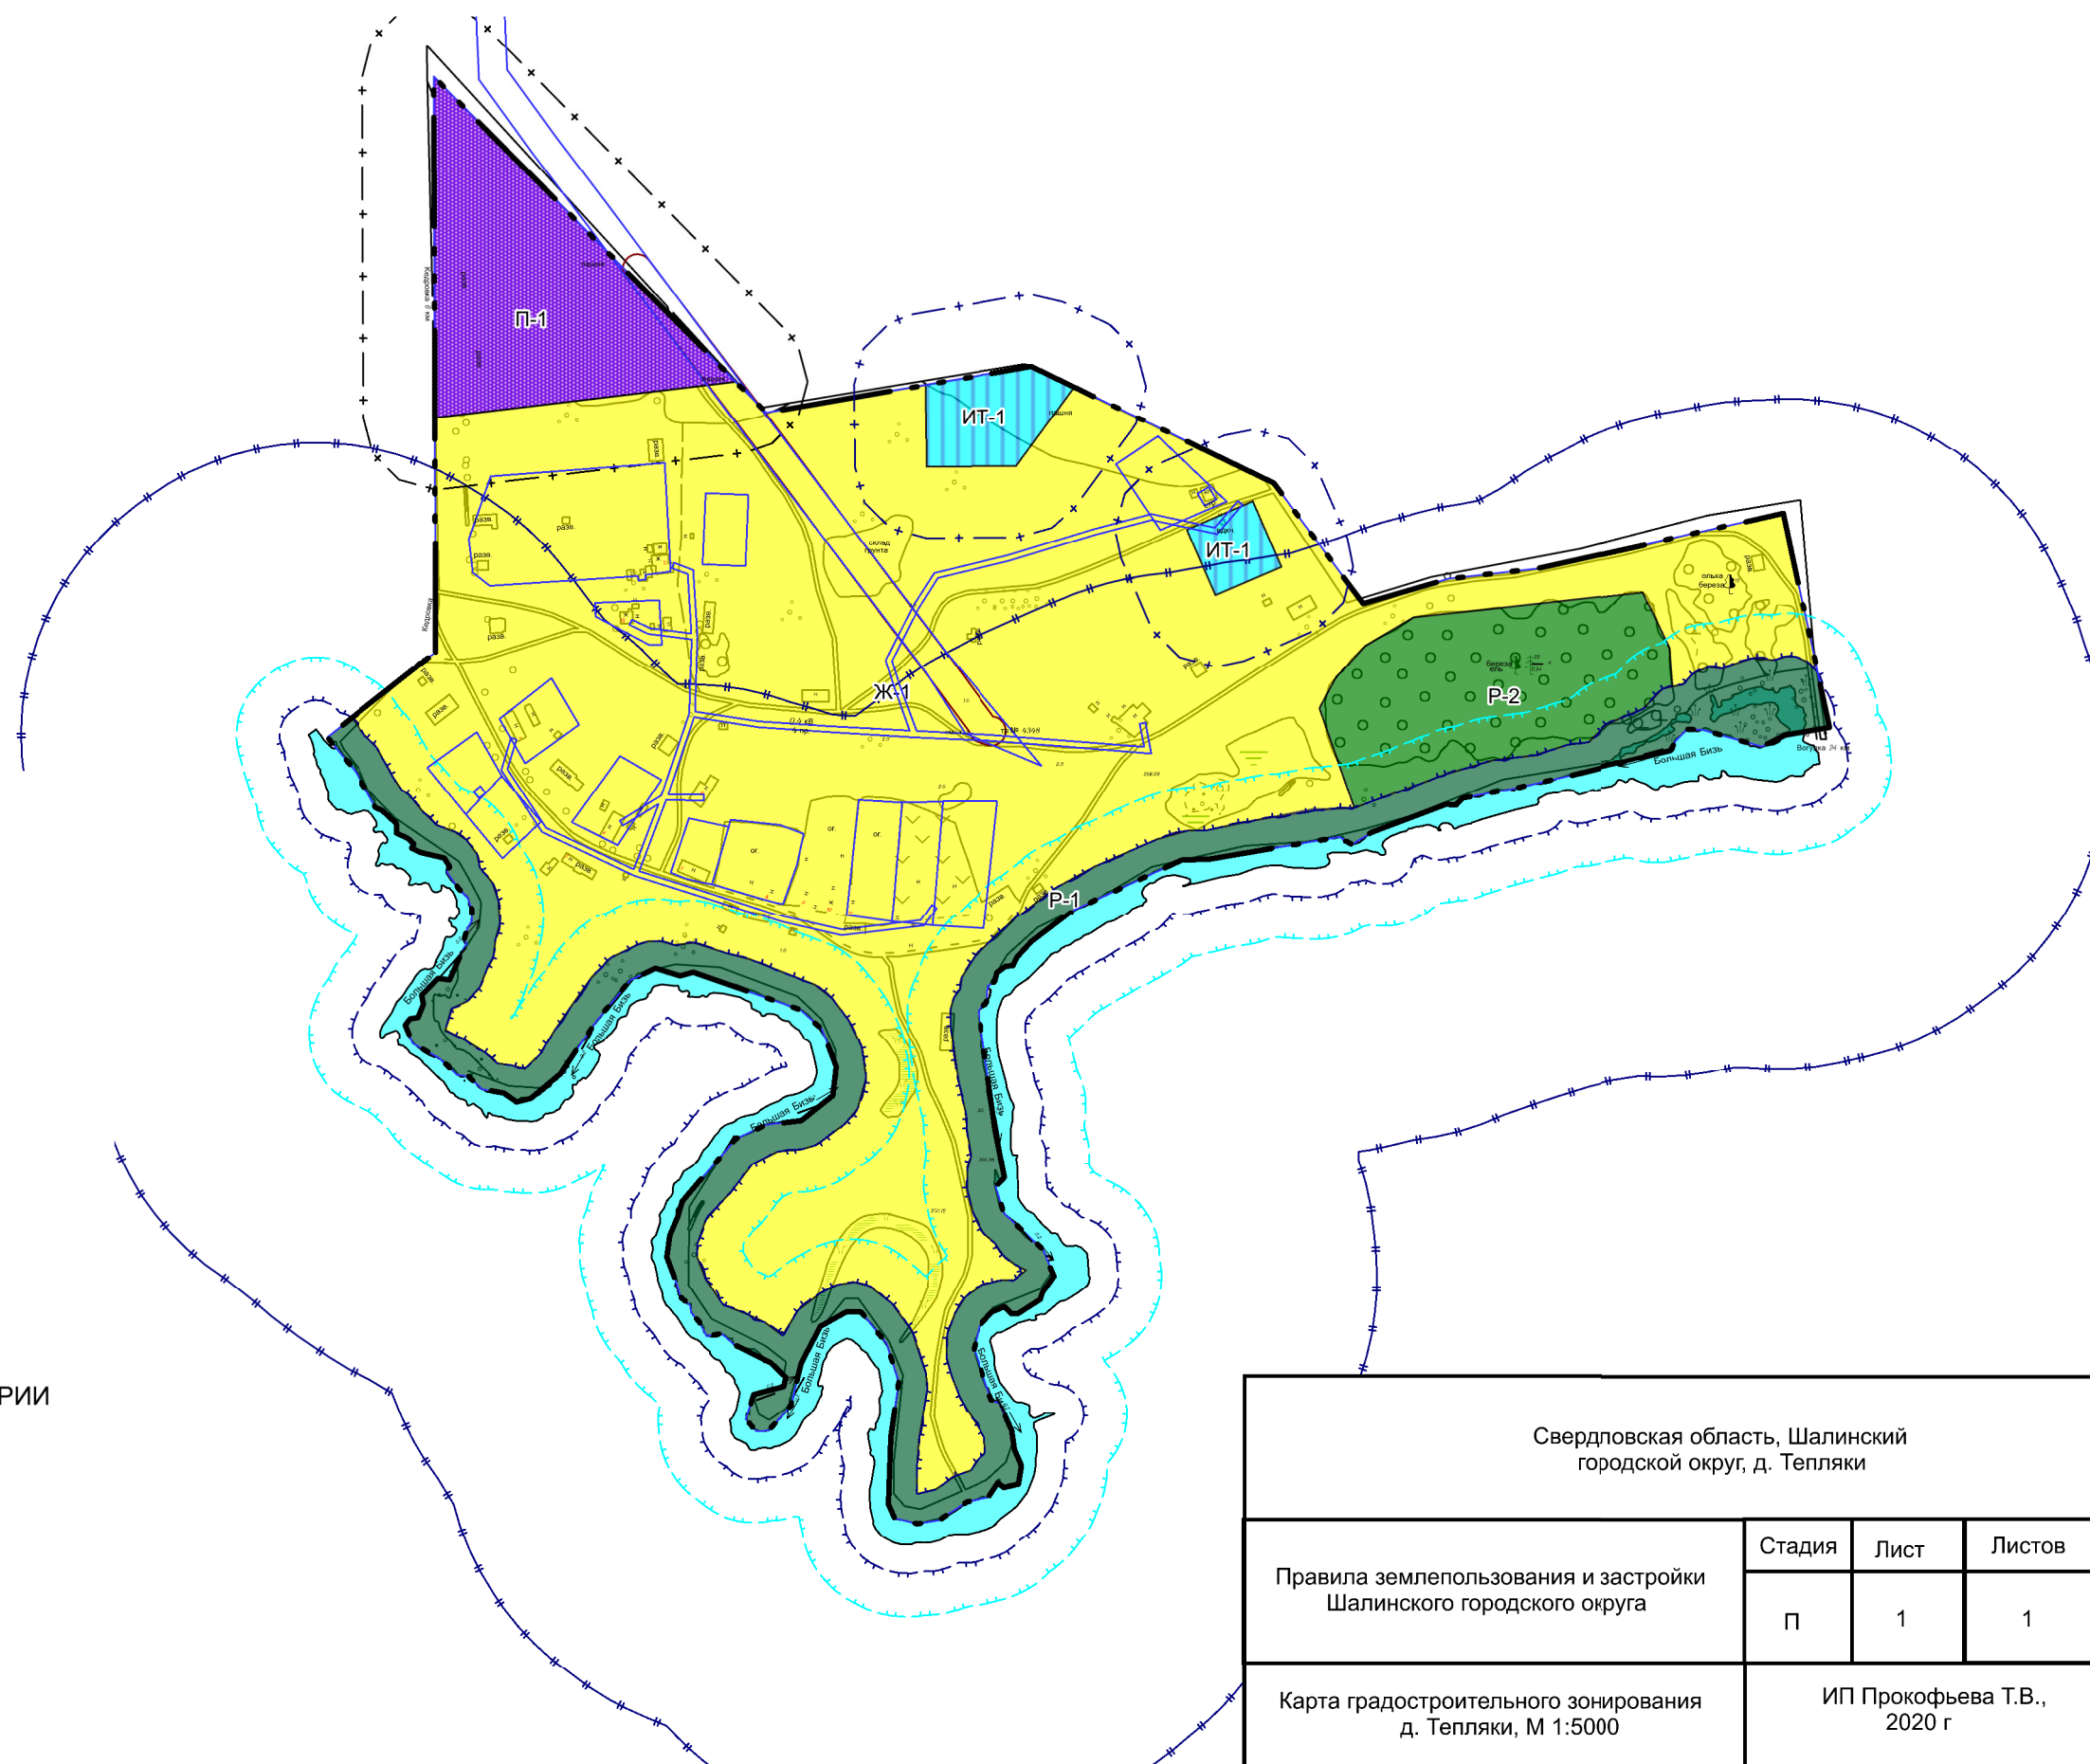

Свердловская область, Шалинский  
городской округ, д. Тепляки

Правила землепользования и застройки  
Шалинского городского округа

Стадия	Лист	Листов
П	1	1

Карта градостроительного зонирования  
д. Тепляки, М 1:5000

ИП Прокофьева Т.В.,  
2020 г