



АДМИНИСТРАЦИЯ ШАЛИНСКОГО ГОРОДСКОГО ОКРУГА ПОСТАНОВЛЕНИЕ

от 04 августа 2022 года № 497

пгт. Шаля

О разрешении использования земель или земельных участков без предоставления земельных участков и установления сервитута

Рассмотрев обращение Открытого акционерного общества «Межрегиональная распределительная сетевая компания Урала» от 03.08.2022 года № 441, в соответствии со статьей 39.34 Земельного кодекса Российской Федерации, Законом Свердловской области от 09.07.2013 года №75-ОЗ «Об установлении на территории Свердловской области случаев, при которых не требуется получение разрешения на строительство», постановлением Правительства Российской Федерации от 03.12.2014 года №1300 «Об утверждении перечня видов объектов, размещение которых может осуществляться на землях или земельных участках, находящихся в государственной или муниципальной собственности, без предоставления земельных участков и установления сервитутов», постановлением Правительства Свердловской области от 26.08.2021 года № 543-ПП «Об утверждении Положения о порядке и условиях размещения объектов, виды которых устанавливаются Правительством Российской Федерации, на землях или земельных участках, находящихся в государственной или муниципальной собственности, без предоставления земельных участков и установления сервитутов», администрация Шалинского городского округа

ПОСТАНОВЛЯЕТ:

1. Разрешить Открытому Акционерному Обществу «Межрегиональная распределительная сетевая компания Урала» сроком на 2 (два) года 10 месяцев использование земельного участка в кадастровом квартале 66:31:1401002, общей площадью – 208 кв.м., местоположение участка: Свердловская область, Шалинский район, с. Чусовое (согласно схеме), в целях размещения объекта: «Строительство отпайки от ВЛ 0.4 кВ Теплицы (4326) (Электроснабжение малоэтажной жилой застройки ООО «Промэкспертиза», находящейся по адресу: Свердловская обл., Шалинский р-н, с. Чусовое, улица Чусовская, дом № 13 Б) (0,09 км)».

2. Действие разрешения на использование земель или земельного участка, находящихся в государственной или муниципальной собственности, в целях, указанных в пункте 1 настоящего постановления, прекращается со дня предоставления земельного участка физическому или юридическому лицу.

3. В случае, если использование данного земельного участка привело к порче либо уничтожению плодородного слоя почвы в границах земельного

участка, Открытое Акционерное Общество «Межрегиональная распределительная сетевая компания Урала»» обязано:

- 1) привести земельный участок в состояние, пригодное для его использования, в соответствии с разрешенным использованием;
- 2) выполнить необходимые работы по рекультивации земель или земельного участка.

4. Управлению архитектуры, градостроительства и землепользования администрации Шалинского городского округа в течение 10 дней со дня выдачи разрешения направить копию данного постановления в Управление Федеральной службы государственной регистрации, кадастра и картографии по Свердловской области.

5. Контроль за исполнением настоящего постановления возложить на начальника Управления архитектуры, градостроительства и землепользования администрации Шалинского городского округа Ю.И. Пименова.

Глава Шалинского городского округа




А.П. Богатырев

поэтому не мешать
21.11.2022
от 04.08.2022 г. № 492

Схема границ предполагаемых к использованию земель или части земельного участка
на кадастровом плане территории

для размещения объекта электроэнергетики: "Строительство отпайки от ВЛ-0,4кВ Теплицы (4326)
(Электрооборудование малозатражной жилой застройки ООО «Промэкспертиза», находящейся по адресу: Свердловская обл., Шапинский р-н,
с. Чусовое, ул. Чусовская, дом № 13, Б) (0,09 км²)

Местоположение: Свердловская обл., Шапинский р-н, с. Чусовое, ул. Чусовская, дом № 13, Б
Кадастровый квартал: 66.31.1401002
Категория земель: земли населенных пунктов
Площадь земельного участка: 208 кв. м.
Заказчик: Открытое акционерное общество «Межрегиональная распределительная сетевая компания Урала»

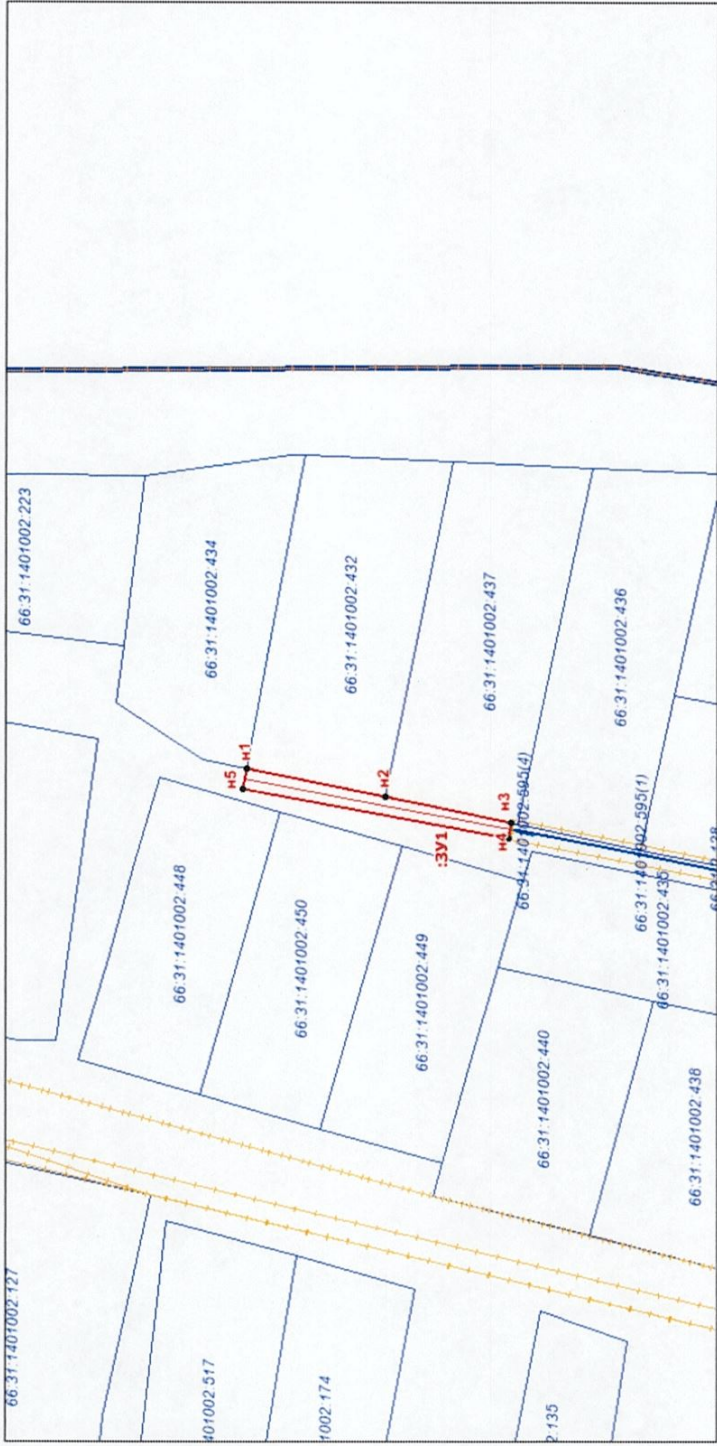

Система координат - МСК 66, зона 1
ГеоДанные:

Обозначение границ	Координаты, м	
	X	Y
n1	447923.46	1451969.55
n2	447895.00	1451963.61
n3	447869.31	1451958.33
n4	447869.91	1451955.14
n5	447924.26	1451965.29
n1	447923.46	1451969.55

Условные обозначения:

66.31.1401002 - граница и кадастровый номер кадастрового квартала

0.01 - граница и кадастровый номер существующего земельного участка

3301 - граница и обозначение земельного участка под строительство ВЛ

n1 - обозначение характерной точки границы

Схема границ предполагаемых к использованию земель или части земельного участка на кадастровом плане территории				Лист		Листов	
Должность	ФИО	Подпись	Дата	Страница	Лист	Листов	Листов
Кадастр. инженер	Файзулина Е.Ф.		08.22	С	1	1	1
Строительство отпайки от ВЛ-0,4кВ Теплицы (4326) (Электрооборудование малозатражной жилой застройки ООО «Промэкспертиза», находящейся по адресу: Свердловская обл., Шапинский р-н, с. Чусовое, ул. Чусовская, дом № 13, Б) (0,09 км²) Технологическое присоединение по "ЗЭС филиала ОАО "МРСК Урала" - "Свердловское" Масштаб 1:1000							