



АДМИНИСТРАЦИЯ ШАЛИНСКОГО ГОРОДСКОГО ОКРУГА ПОСТАНОВЛЕНИЕ

от 06 сентября 2022 года № 560

пгт. Шаля

О разрешении использования земель или земельных участков без предоставления земельных участков и установления сервитута

Рассмотрев обращение Открытого акционерного общества «Межрегиональная распределительная сетевая компания Урала» от 02.09.2022 года № 504, в соответствии со статьей 39.34 Земельного кодекса Российской Федерации, Законом Свердловской области от 09.07.2013 года №75-ОЗ «Об установлении на территории Свердловской области случаев, при которых не требуется получение разрешения на строительство», постановлением Правительства Российской Федерации от 03.12.2014 года №1300 «Об утверждении перечня видов объектов, размещение которых может осуществляться на землях или земельных участках, находящихся в государственной или муниципальной собственности, без предоставления земельных участков и установления сервитутов», постановлением Правительства Свердловской области от 26.08.2021 года № 543-ПП «Об утверждении Положения о порядке и условиях размещения объектов, виды которых устанавливаются Правительством Российской Федерации, на землях или земельных участках, находящихся в государственной или муниципальной собственности, без предоставления земельных участков и установления сервитутов», администрация Шалинского городского округа

ПОСТАНОВЛЯЕТ:

1. Разрешить Открытому Акционерному Обществу «Межрегиональная распределительная сетевая компания Урала» сроком на 2 (два) года 10 месяцев использование земельного участка в кадастровом квартале 66:31:1701002, общей площадью – 87 кв.м., местоположение участка: Свердловская область, Шалинский район, с. Сылва (согласно схеме), в целях размещения объекта: «Строительство отпайки от ВЛ 0,4 кВ Кр. Партизан (ТП-43281) (Электроснабжение малоэтажной жилой застройки Ржанниковой Т.В., находящейся по адресу: Свердловская обл., Шалинский р-н, с. Сылва, улица Красных Партизан, дом № 42) (0,03 км)».

2. Действие разрешения на использование земель или земельного участка, находящихся в государственной или муниципальной собственности, в целях, указанных в пункте 1 настоящего постановления, прекращается со дня предоставления земельного участка физическому или юридическому лицу.

3. В случае, если использование данного земельного участка привело к порче либо уничтожению плодородного слоя почвы в границах земельного

участка, Открытое Акционерное Общество «Межрегиональная распределительная сетевая компания Урала» обязано:

1) привести земельный участок в состояние, пригодное для его использования, в соответствии с разрешенным использованием;

2) выполнить необходимые работы по рекультивации земель или земельного участка.

4. Управлению архитектуры, градостроительства и землепользования администрации Шалинского городского округа в течение 10 дней со дня выдачи разрешения направить копию данного постановления в Управление Федеральной службы государственной регистрации, кадастра и картографии по Свердловской области.

5. Контроль за исполнением настоящего постановления возложить на начальника Управления архитектуры, градостроительства и землепользования администрации Шалинского городского округа Ю.И. Пименова.

Глава Шалинского городского округа



А.П. Богатырев

21 22 23 

Схема границ предполагаемых к использованию земель или части земельного участка
на кадастровом плане территории

для размещения объекта электроэнергетики "Строительство отпайки от ВЛ-0,4кВ Кр. Партизан (П-4381)
(Электрооборудование маломощной жилой застройки Ржанниковой Т.В., находящейся по адресу: Свердловская обл.,
Шалинский р-н, с. Сытва, ул. Красных Партизан, дом № 42) (0,03км²)


Местоположение: Свердловская обл., Шалинский р-н, с. Сытва, ул. Красных Партизан, дом № 42

Кадастровый квартал: 66.31.1701002

Категория земель: земли населенных пунктов

Площадь земельного участка: 87 кв.м

Заказчик: Открытое акционерное общество "Межрегиональная распределительная сетевая компания Урала"

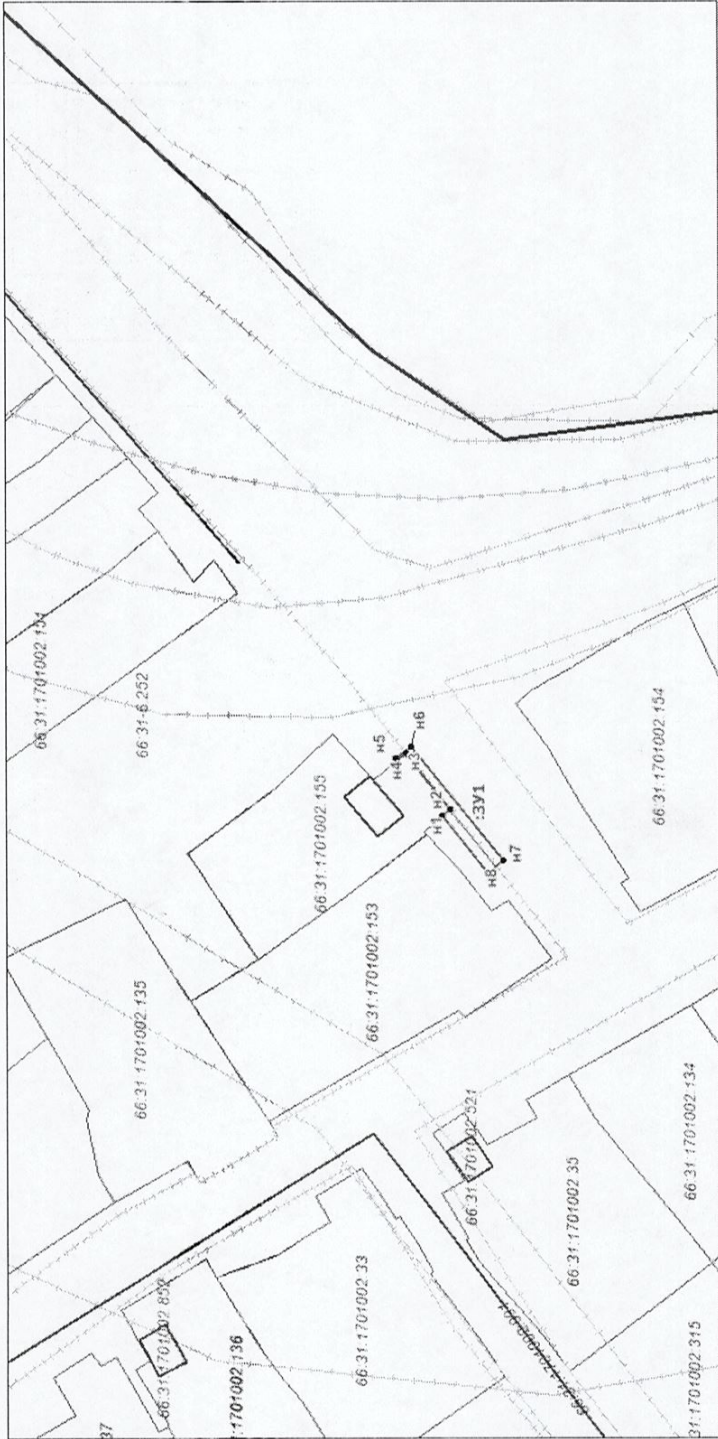

Система координат - МСК 66, зона 1
Геоидные:

Обозначение точки	Координаты, м	
	X	Y
Н1	444735.97	1423193.39
Н2	444734.29	1423194.88
Н3	444743.42	1423206.48
Н4	444745.20	1423205.00
Н5	444745.47	1423205.34
Н6	444742.33	1423207.82
Н7	444723.52	1423184.16
Н8	444726.65	1423181.68
Н1	444735.97	1423193.39

Условные обозначения:

66.31.1701002 - граница и кадастровый номер кадастрового квартала

97 - граница и кадастровый номер существующего земельного участка

301 - граница и обозначение земельного участка под строительство ВЛ

Н1 - обозначение характерной точки границы

Схема границ предполагаемых к использованию земель или части земельного участка на кадастровом плане территории

Должность	ФИО	Подпись	Дата	Стация	Лист	Листов
Кадастр инженер	Файзулина Е.Ф.		09.22	С	1	1
				Масштаб 1:1000		