



АДМИНИСТРАЦИЯ ШАЛИНСКОГО ГОРОДСКОГО ОКРУГА ПОСТАНОВЛЕНИЕ

от *1 ноября* 2022 года № *649*

пгт. Шаля

О разрешении использования земель или земельных участков без предоставления земельных участков и установления сервитута

Рассмотрев обращение Открытого акционерного общества «Межрегиональная распределительная сетевая компания Урала» от 31.10.2022 года № 587, в соответствии со статьей 39.34 Земельного кодекса Российской Федерации, Законом Свердловской области от 09.07.2013 года №75-ОЗ «Об установлении на территории Свердловской области случаев, при которых не требуется получение разрешения на строительство», постановлением Правительства Российской Федерации от 03.12.2014 года №1300 «Об утверждении перечня видов объектов, размещение которых может осуществляться на землях или земельных участках, находящихся в государственной или муниципальной собственности, без предоставления земельных участков и установления сервитутов», постановлением Правительства Свердловской области от 26.08.2021 года № 543-ПП «Об утверждении Положения о порядке и условиях размещения объектов, виды которых устанавливаются Правительством Российской Федерации, на землях или земельных участках, находящихся в государственной или муниципальной собственности, без предоставления земельных участков и установления сервитутов», администрация Шалинского городского округа

ПОСТАНОВЛЯЕТ:

1. Разрешить Открытому Акционерному Обществу «Межрегиональная распределительная сетевая компания Урала» сроком на 2 (два) года 10 месяцев использование земельного участка в кадастровом квартале 66:31:1701001, общей площадью – 45 кв.м., местоположение участка: Свердловская область, Шалинский район, с. Сылва (согласно схеме), в целях размещения объекта: «Строительство отпайки от ВЛ 0.4 кВ Водокачка (ТП-4384) (Электроснабжение малоэтажной жилой застройки Токарева А.А., находящейся по адресу: Свердловская область, Шалинский район, село Сылва, ул. Октября, 10 метров на север от ориентира – дома №6 по ул. Октября) (0,03 км)».

2. Действие разрешения на использование земель или земельного участка, находящихся в государственной или муниципальной собственности, в целях, указанных в пункте 1 настоящего постановления, прекращается со дня предоставления земельного участка физическому или юридическому лицу.

3. В случае, если использование данного земельного участка привело к порче либо уничтожению плодородного слоя почвы в границах земельного участка, Открытое Акционерное Общество «Межрегиональная распределительная сетевая компания Урала» обязано:

1) привести земельный участок в состояние, пригодное для его использования, в соответствии с разрешенным использованием;

2) выполнить необходимые работы по рекультивации земель или земельного участка.

4. Управлению архитектуры, градостроительства и землепользования администрации Шалинского городского округа в течение 10 дней со дня выдачи разрешения направить копию данного постановления в Управление Федеральной службы государственной регистрации, кадастра и картографии по Свердловской области.

5. Контроль за исполнением настоящего постановления возложить на начальника Управления архитектуры, градостроительства и землепользования администрации Шалинского городского округа Ю.И. Пименова.

Глава Шалинского городского округа




А.П. Богатырев

Акт инженерных изысканий
государственного маршрута от 01.11.2002
№ 849

Схема границ предполагаемых к использованию земель или части земельного участка
на кадастровом плане территории

для размещения объекта электроэнергетики: "Строительство отпайки от ВЛ-0,4кВ Водоканала (ТП-4384)
(Электроснабжение малоэтажной жилой застройки Токарева А.А., находящейся по адресу: Свердловская обл.
Шалинский район, село Сылта, ул. Октября, 10 метров на север от ориентира- дома №6 по ул. Октября) (0,03 км)"

Местоположение: Свердловская обл., Шалинский район, село Сылта, ул. Октября, 10 метров на север от ориентира- дома №6 по ул. Октября
Кадастровый квартал: 66.31:1701001
Категория земель: земли населенных пунктов
Площадь земельного участка - 45 кв.м
Заказчик: Открытое акционерное общество «Межрегиональная распределительная сетевая компания Урала»

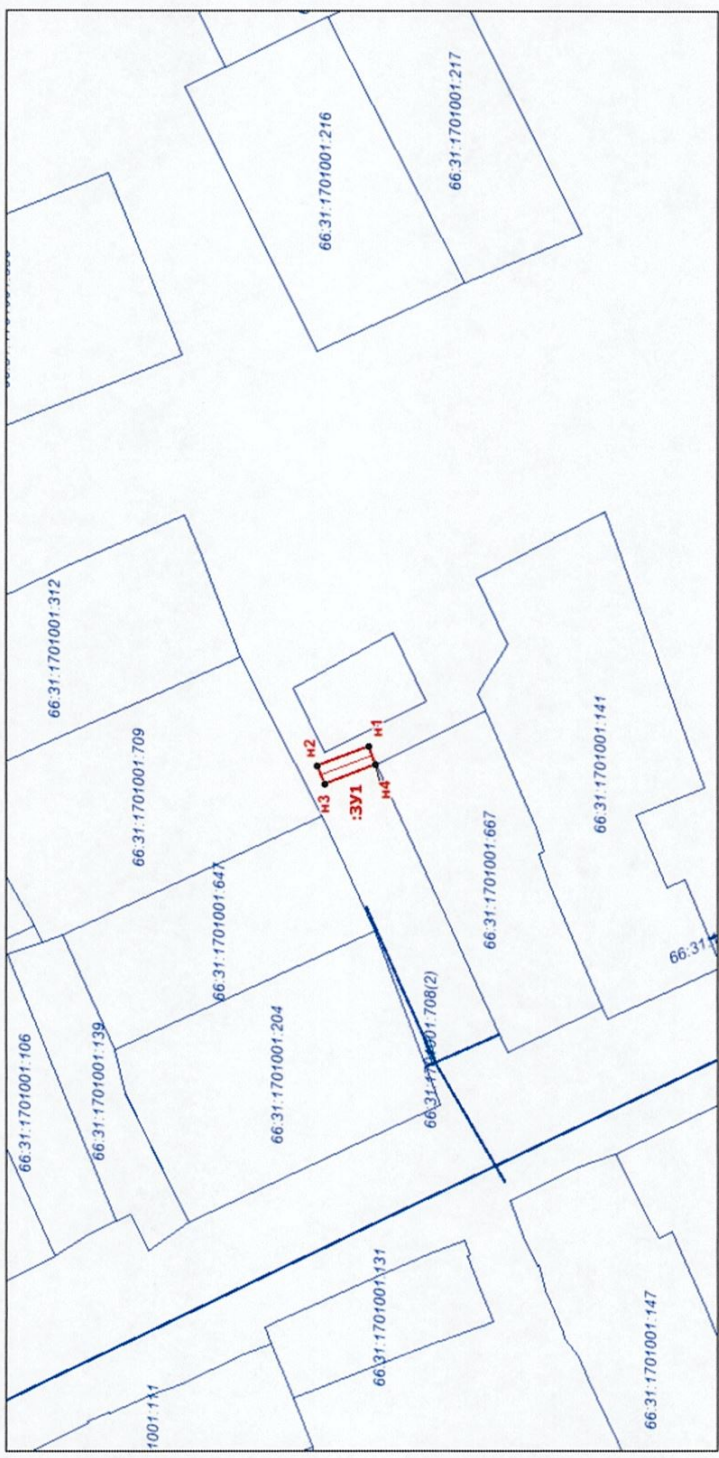

Система координат - МСК 66, зона 1
Геоидные:

Обозначение точек границ	Координаты, м	
	X	Y
N1	445020.86	1424386.35
N2	445031.38	1424382.32
N3	445029.95	1424378.58
N4	445019.42	1424382.61
N1	445020.86	1424386.35

Условные обозначения:

- 66.31:1701001 - граница и кадастровый номер кадастрового квартала
- 66.31:1701001:131 - граница и кадастровый номер существующего земельного участка
- ЗУ1 - граница и обозначение земельного участка под строительство ВЛ
- N1 - обозначение характерной точки границы

Схема границ предполагаемых к использованию земель или части земельного участка на кадастровом плане территории			
Должность	ФИО	Подпись	Дата
Кадастр. инженер	Файзулина Е.Ф.		10.22
Спроектировано отпайки от ВЛ-0,4кВ Водоканала (ТП-4384) (Электроснабжение малоэтажной жилой застройки Токарева А.А., находящейся по адресу: Свердловская обл. Шалинский район, село Сылта, ул. Октября, 10 метров на север от ориентира- дома №6 по ул. Октября) (0,03 км) Технологическое присоединение по "ЗЭС" филиала ОАО "МРСК Урала". "Свердловскэнерго" Масштаб 1:1000			
Лист	Стадия	Лист	Листов
1	C	1	1