



*Благоустройство зоны отдыха в с.  
Сылва Шалинского городского округа.*

*Эскизный проект*

*15-00-2022-ЭП*

*2022*

## Содержание

Лист	Наименование	Примечание
1	Общие данные	
2.1-2.5	Виды парка ЗД	
3	Разбивочный план М1:500.	
4	План расстановки малых архитектурных форм М1:500	
5	План благоустройства территории М 1:500	
6	Малые архитектурные формы	

### Общие указания:

Настоящим проектом выполнено Благоустройство благоустройству зоны отдыха в с. Сылва Шалинского городского округа.

Эскизный проект выполнен на основании задания заказчика, в качестве заказчика выступает Администрация Шалинского района Свердловской области.

Планирование благоустройства выполнено на топографической съёмке М 1:500 предоставленной заказчиком.

Территория, на которой планируются мероприятия по благоустройству, расположена в центральной части села Сылва. Данная территория имеет равнинный рельеф.

Проектное предложение благоустройства парка.

В основу проектного решения архитектурно-ландшафтной организации площади входит несколько зон:

- площадь для общения – центр композиции с разнообразным покрытием и организацией центрального цветочного газона, вокруг которого предусматриваются зоны для общения с устройством лавочек и урн.
- детская площадка
- спортивная площадка
- беседка для чтения и интеллектуальных игр

Ширина тротуара принята 1,5 м. с выделением расширенных зон отдыха. комплексного благоустройства и озеленения территорий, предоставления возможности активного и пассивного отдыха и досуга всех демографических групп населения, на всем протяжении времени года.

Проектом так же планируется установка энергосберегающих светильников на протяжении всей пешеходной части парка.

15-00-2022-ЭП

Благоустройство зоны отдыха в с.Сылва  
Шалинского городского округа

Изм.	Кол.уч.	Лист	№Док.	Подпись	Дата	Стадия	Лист	Листов
Разработал		Покоитцкая		<i>Покоитцкая</i>	03.22	ЭП	1	
Проверил								
Н.конт.		Рахимзянова		<i>Рах</i>	03.22	ООО "ПАРС"		
ГИП		Краснова		<i>Краснова</i>	03.22			

Общие данные

Согласовано

Взам. инв. №

Подп. и дата

Инв. № подл.



Согласовано

Инв.№ подл. Подпись и дата Взам.инв.№

						15-00-2022-ЭП		
						Благоустройство зоны отдыха в с.Сылва Шалинского городского округа		
Изм.	Кол.уч	Лист	№док.	Подпись	Дата	Стадия	Лист	Листов
Разработал		Казыева		<i>Казыева</i>	03.22			
Проверил								
Рук.отд								
Н.контроль		Рахимзянова		<i>Рах</i>	03.22	Разбивочный план. М 1:500		
ГАП								
ГИП		Краснова		<i>Краснова</i>	03.22	ООО "ПАРС"		

Формат А3



Согласовано

Инв.№ подл. Подпись и дата Взам.инв.№

						15-00-2022-ЭП		
						Благоустройство зоны отдыха в с.Сылва Шалинского городского округа		
Изм.	Кол.уч	Лист	№док.	Подпись	Дата	Стадия	Лист	Листов
Разработал		Казыева		<i>Казыева</i>	03.22			
Проверил								
Рук.отд								
Н.контроль		Рахимзянова		<i>Рах</i>	03.22	Разбивочный план. М 1:500		
ГАП								
ГИП		Краснова		<i>Краснова</i>	03.22	ООО "ПАРС"		



Согласовано

Инв.№ подл. Подпись и дата Взам.инв.№

						15-00-2022-ЭП		
						Благоустройство зоны отдыха в с.Сылва Шалинского городского округа		
Изм.	Кол.уч	Лист	№док.	Подпись	Дата	Стадия	Лист	Листов
Разработал		Казыева		<i>Казыева</i>	03.22			
Проверил								
Рук.отд								
Н.контроль		Рахимзянова		<i>Рах</i>	03.22	Разбивочный план. М 1:500		
ГАП								
ГИП		Краснова		<i>Краснова</i>	03.22	ООО "ПАРС"		

Формат А3



Согласовано

Инв.№ подл. Подпись и дата Взам.инв.№

						15-00-2022-ЭП		
						Благоустройство зоны отдыха в с.Сылва Шалинского городского округа		
Изм.	Кол.уч	Лист	№док.	Подпись	Дата	Стадия	Лист	Листов
Разработал		Казыева		<i>Казыева</i>	03.22			
Проверил						Разбивочный план. М 1:500		
Рук.отд								
Н.контроль		Рахимзянова		<i>Рах</i>	03.22			
ГАП						ООО "ПАРС"		
ГИП		Краснова		<i>Краснова</i>	03.22	Формат А3		



Согласовано

Инв.№ подл. Подпись и дата Взам.инв.№

						15-00-2022-ЭП		
						Благоустройство зоны отдыха в с.Сылва Шалинского городского округа		
Изм.	Кол.уч	Лист	№док.	Подпись	Дата	Стадия	Лист	Листов
Разработал		Казыева		<i>Казыева</i>	03.22			
Проверил								
Рук.отд								
Н.контроль		Рахимзянова		<i>Рах</i>	03.22	Разбивочный план. М 1:500		
ГАП								
ГИП		Краснова		<i>Краснова</i>	03.22			
						ООО "ПАРС"		
						Формат А3		







ВЕДОМОСТЬ ПОКРЫТИЙ

Условное изображение и обозначение	Наименование	Площадь покрытий, м <sup>2</sup>	Примечание
ПТ-1	Тротуар - тротуарная плитка с бордюром из бортового камня БР 100.20.8 L=970,0 м	1033,0	
ПБ-1	Газон	1623,0	
ПБ-2	Резиновое покрытие	810,0	
	Бордюр резиновый 500*260*58, м.п.	147,0	

ДЕТАЛИ ПОКРЫТИЙ

Тип покр.	Наименов. покрытия	Сечение	Материал слоя	Толщ. слоя, мм	Модуль упруг. МПа	Примечание
ПТ-1	Плиточное (Бехатон)		1 Тротуарная плитка 2 Песок ГОСТ 8739-93 3 Щебень фракции 10...12мм 4 Уплотненный грунт	80 50 80		Тротуары, пешеходные дорожки
ПБ-1	Растительно-грунтовое		Растительный грунт Разрыхленный грунт	150 -		Газоны
ПБ-2	Резиновое покрытие		1.Наливное резиновое покрытие 2.Спец. клей ПУ 3.Горячая асфальтобетонная смесь 4.Щебень обработанный битумом по способу пропитки 5.Щебень фракций 5-10мм 6.Геотекстиль 7.Уплотненный грунт	15 50 100 50		

Ведомость элементов озеленения

Поз	Наименование породы или вида насаждения	Возраст лет	Кол.	Примечание
1	Туя, шп.	3-5	2	саженец

15-00-2022-ЭП

Благоустройство зоны отдыха в с.Сылва Шалинского городского округа

Изм.	Кол.уч	Лист	Ндок.	Подпись	Дата
Разработал		Казыева			03.22
Проверил					
Рук.отд					
Н.контроль		Рахимзянова			03.22
ГАП					
ГИП		Краснова			03.22

План благоустройства территории М 1:500

Стадия	Лист	Листов
ЭП	5	

ООО "ПАРС"

Формат А3


Согласовано

Инв.№ подл. Подпись и дата Взам.инв.№

Скамейка  
"Наш двор"



Скамейка  
"Наш двор"

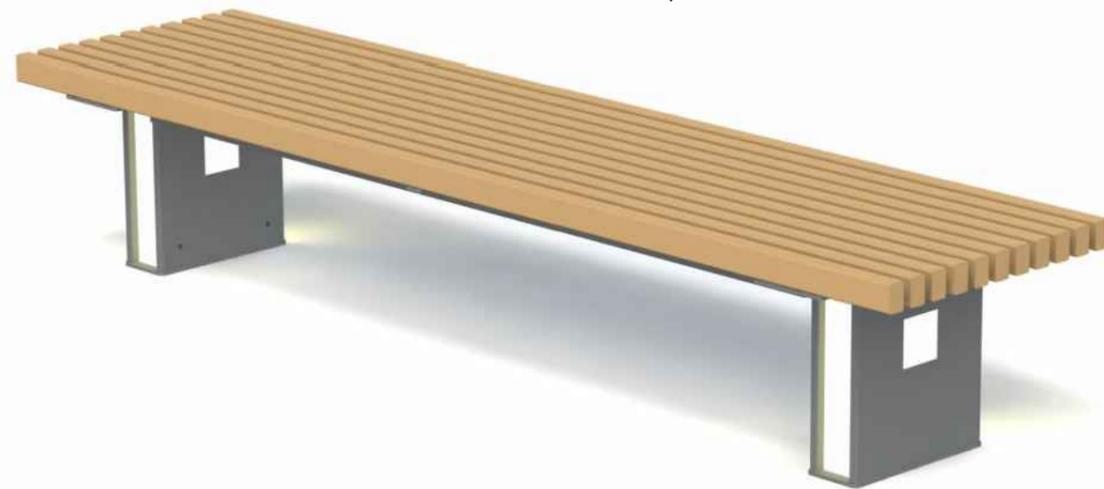


Урна  
артикул 9031 "Наш двор"



Уличный фонарь Мартини LED



Узел установки опоры

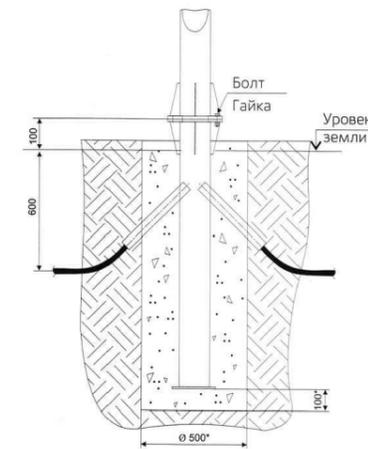

Согласовано

Взам. инв. №

Подп. и дата

Инв. № подл.

15-00-2022-ЭП

Благоустройство зоны отдыха в с.Сылва  
Шалинского городского округа

Изм.	Кол.уч.	Лист №Док.	Подпись	Дата
Разработал		Покотицкая	<i>Е.Покотицкая</i>	03.22
Проверил				
Н.конт.	Рахимзянова		<i>Рах</i>	03.22
ГИП	Краснова		<i>Краснова</i>	03.22

Стадия	Лист	Листов
ЭП	6	

Малые архитектурные формы

ООО "ПАРС"