


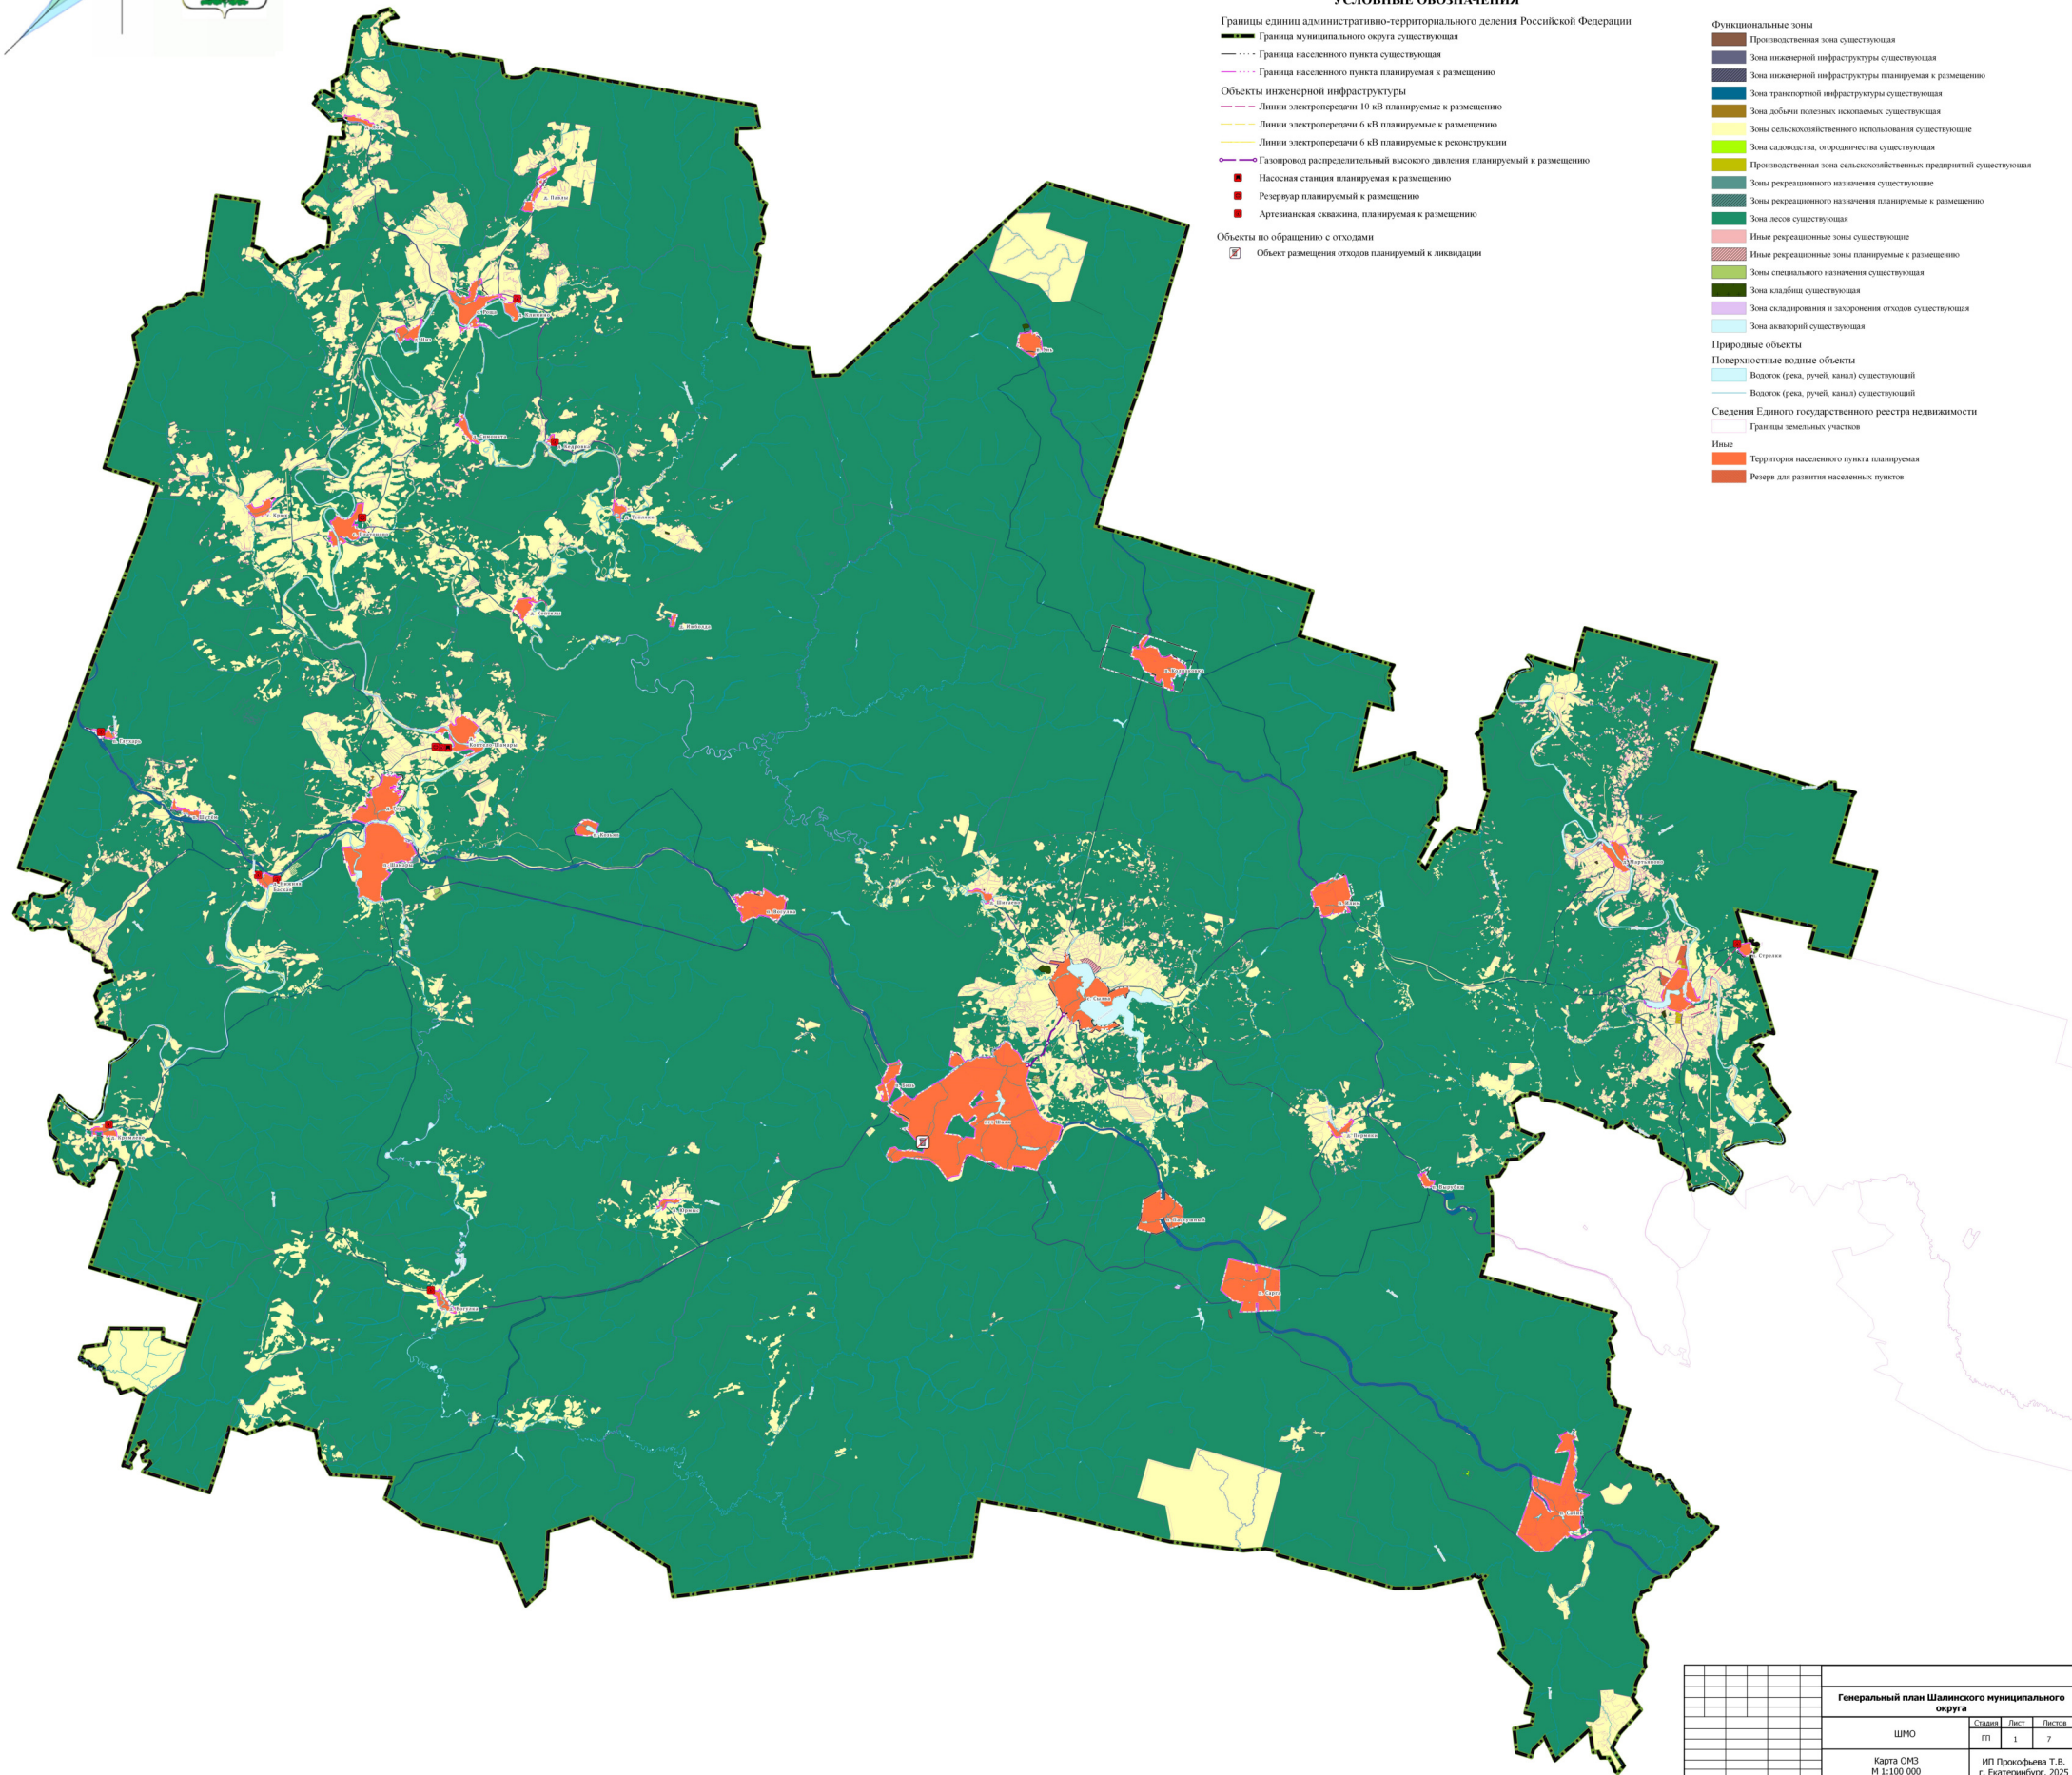

ШАЛИНСКИЙ МУНИЦИПАЛЬНЫЙ ОКРУГ,
ГЕНЕРАЛЬНЫЙ ПЛАН. Карта планируемого размещения объектов местного значения
М 1:100 000



Генеральный план Шалинского муниципального округа			
ШМО		Страниц	Лист
Карта ОМЗ М 1:100 000		1	7
ИП Прокофьева Т.В. г. Екатеринбург, 2025		Листов	