




**ШАЛИНСКИЙ МУНИЦИПАЛЬНЫЙ ОКРУГ,
ГЕНЕРАЛЬНЫЙ ПЛАН. Карта границ населенных пунктов (в том числе границ образуемых населенных пунктов)
М 1:100 000**

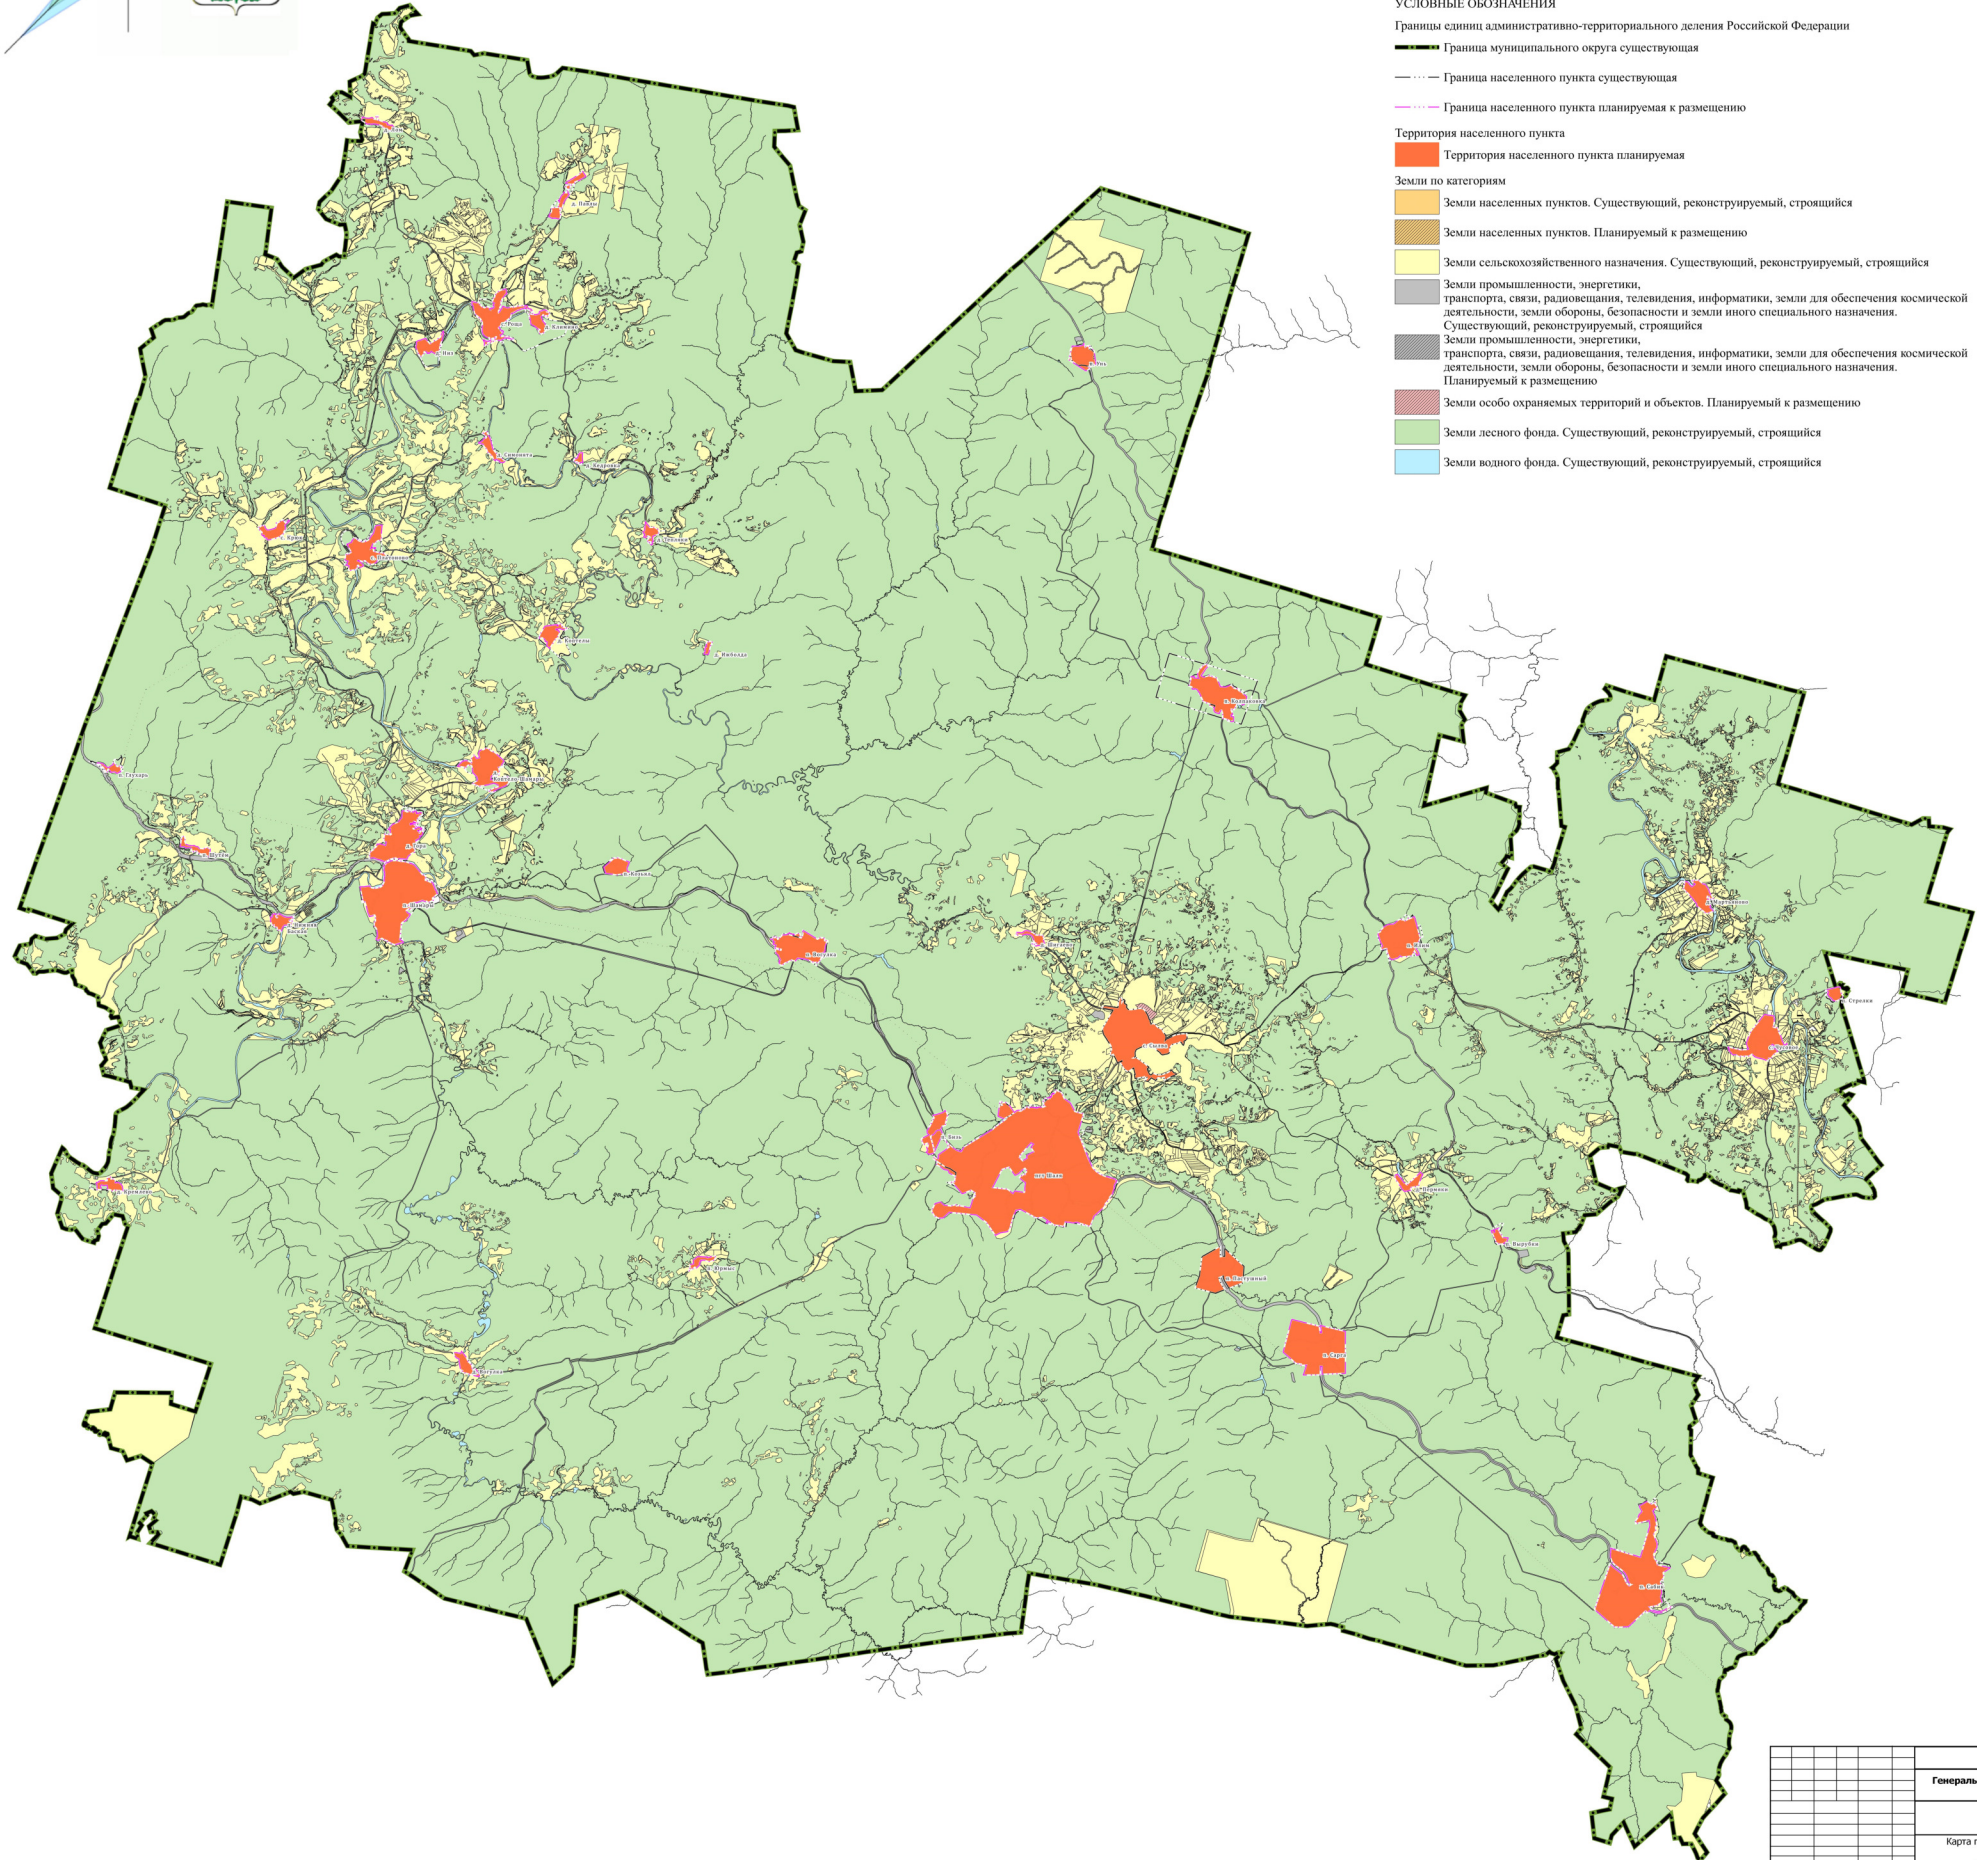

- УСЛОВНЫЕ ОБОЗНАЧЕНИЯ**
- Границы единиц административно-территориального деления Российской Федерации
- Граница муниципального округа существующая
 - Граница населенного пункта существующая
 - Граница населенного пункта планируемая к размещению
- Территория населенного пункта**
- Территория населенного пункта планируемая
- Земли по категориям**
- Земли населенных пунктов. Существующий, реконструируемый, строящийся
 - Земли населенных пунктов. Планируемый к размещению
 - Земли сельскохозяйственного назначения. Существующий, реконструируемый, строящийся
 - Земли промышленности, энергетики, транспорта, связи, радиовещания, телевидения, информатики, земли для обеспечения космической деятельности, земли обороны, безопасности и земли иного специального назначения. Существующий, реконструируемый, строящийся
 - Земли промышленности, энергетики, транспорта, связи, радиовещания, телевидения, информатики, земли для обеспечения космической деятельности, земли обороны, безопасности и земли иного специального назначения. Планируемый к размещению
 - Земли особо охраняемых территорий и объектов. Планируемый к размещению
 - Земли лесного фонда. Существующий, реконструируемый, строящийся
 - Земли водного фонда. Существующий, реконструируемый, строящийся