



ГЛАВА ШАЛИНСКОГО МУНИЦИПАЛЬНОГО ОКРУГА ПОСТАНОВЛЕНИЕ

от 23 октября 2025 года № 105
пгт. Шаля

О проведении публичных общественных слушаний «Об утверждении Правил благоустройства территории Шалинского городского округа»

В соответствии с Градостроительным кодексом Российской Федерации, в соответствии с Федеральным законом от 20.03.2025 № 33-ФЗ «Об общих принципах организации местного самоуправления в единой системе публичной власти», Положением «Об организации и проведении общественных обсуждений, публичных слушаний по вопросам градостроительной деятельности на территории Шалинского городского округа», утвержденным решением Думы Шалинского городского округа от 21 марта 2019 года № 257 (далее- Положение), администрация Шалинского муниципального округа

ПОСТАНОВЛЯЕТ:

1. Провести общественные слушания об утверждении Правил благоустройства территории Шалинского городского округа (прилагается).
2. Инициатор проведения публичных слушаний – Глава Шалинского муниципального округа .
3. Организатор проведения публичных слушаний- администрация Шалинского муниципального округа.
4. Место проведения публичных слушаний- пгт. Шаля, ул. Орджоникидзе, дом 5, 1 этаж, актовый зал.
5. Время проведения публичных слушаний- 30 ноября 2025 года в 16:00 часов местного времени.
6. Сроки и место подачи предложений и рекомендаций участников публичных слушаний по постановлению Главы Шалинского муниципального округа «Об утверждении Правил благоустройства на территории Шалинского муниципального округа»- до 12 часов местного времени 21 ноября 2025 года в Администрацию Шалинского муниципального округа по адресу: пгт. Шаля, ул. Орджоникидзе, дом 5, 1 этаж, кабинет № 7, контактный телефон 2-24-93.

7. Опубликовать настоящее постановление в газете «Шалинский вестник» и разместить на официальном сайте администрации Шалинского муниципального округа в сети Интернет.

8. Контроль за исполнением настоящего постановления возложить на первого заместителя главы муниципального округа В.С. Шмырина.

Временно исполняющий полномочия главы
Шалинского муниципального округа



В.С. Шмырин

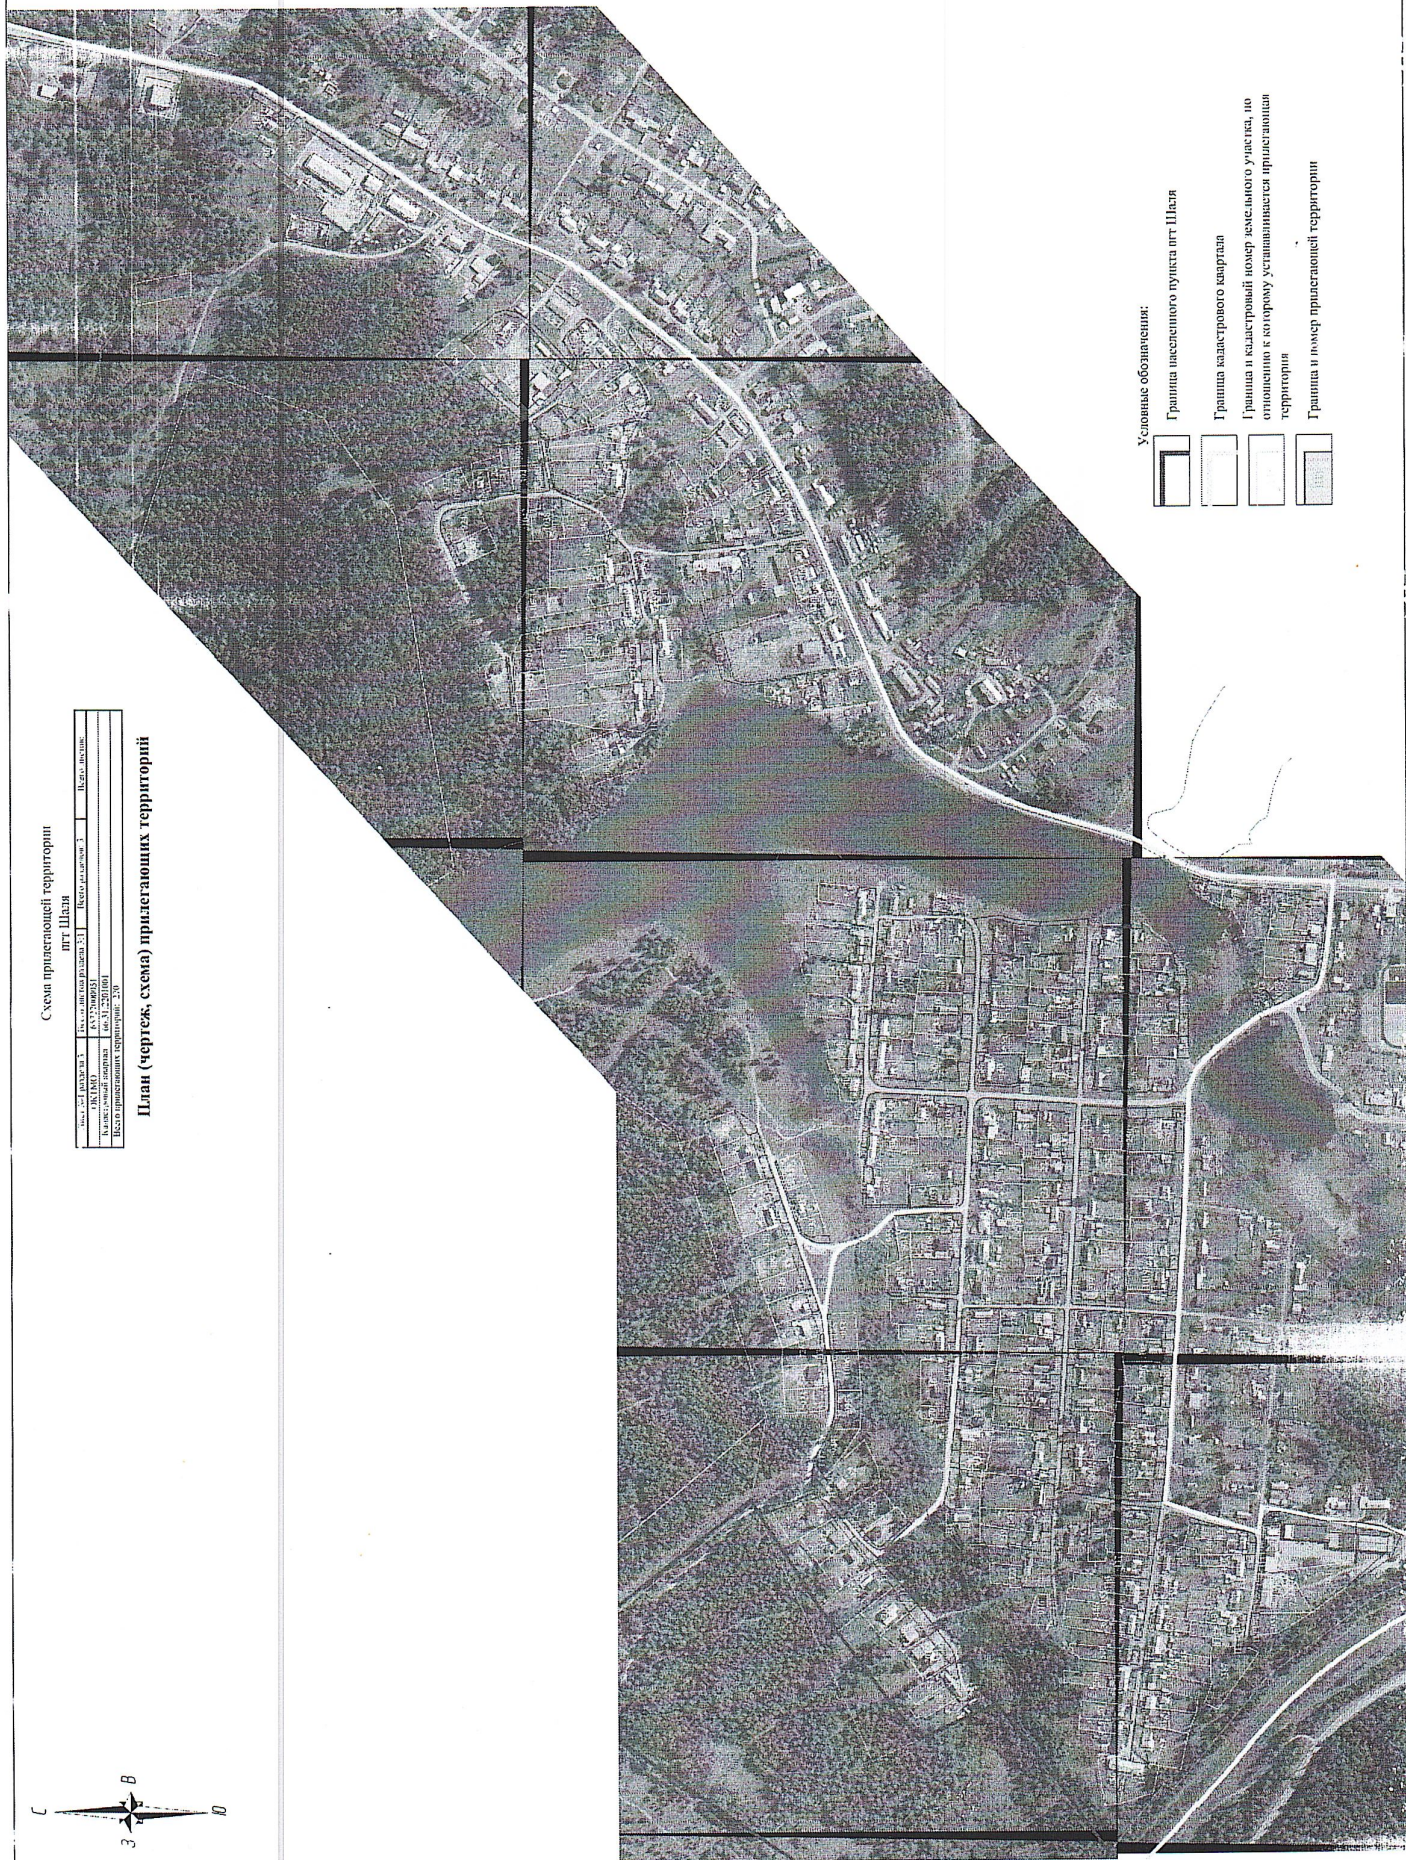


Схема прилегающей территории

пгт. Шаля

Исходный материал	Аэрофотоснимок	Масштаб	1:50 000
Исходный материал	Инвентаризация	Масштаб	1:50 000
Исходный материал	Инвентаризация	Масштаб	1:50 000
Исходный материал	Инвентаризация	Масштаб	1:50 000

План (чертеж, схема) прилегающих территорий



Условные обозначения:

Граница населенного пункта пгт Шаля

Граница кадастрового квартала

Граница и кадастровый номер земельного участка, по отношению к которому устанавливается прилегающая территория


Граница и номер прилегающей территории

Схема прилегающей территории
пгт Шаля

Район 3

Лист № 1 район 3	Площадь участка 3,1	Всего районов 3	Всего листов
ОК 1801	0472/0000151		
Кадастровый номер 151	0472/0000151		
Всего прилегающих территорий 3,1			

План (чертеж, схема) прилегающих территорий

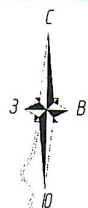

Условные обозначения:



Граница кадастрового квартала



Граница и кадастровый номер земельного участка, по отношению к которому устанавливается прилегающая территория




Граница и номер прилегающей территории



Схема прилегающей территории
п.т. Шаля

Лист №1 раздела 3	Всего листов раздела 3:1	Всего разделов: 3	Всего листов:
ОКТАМО	0572/04000-1		
Кадастровый квартал:	66-31/2501003		
Всего прилегающих территорий:	192		

План (чертеж, схема) прилегающих территорий

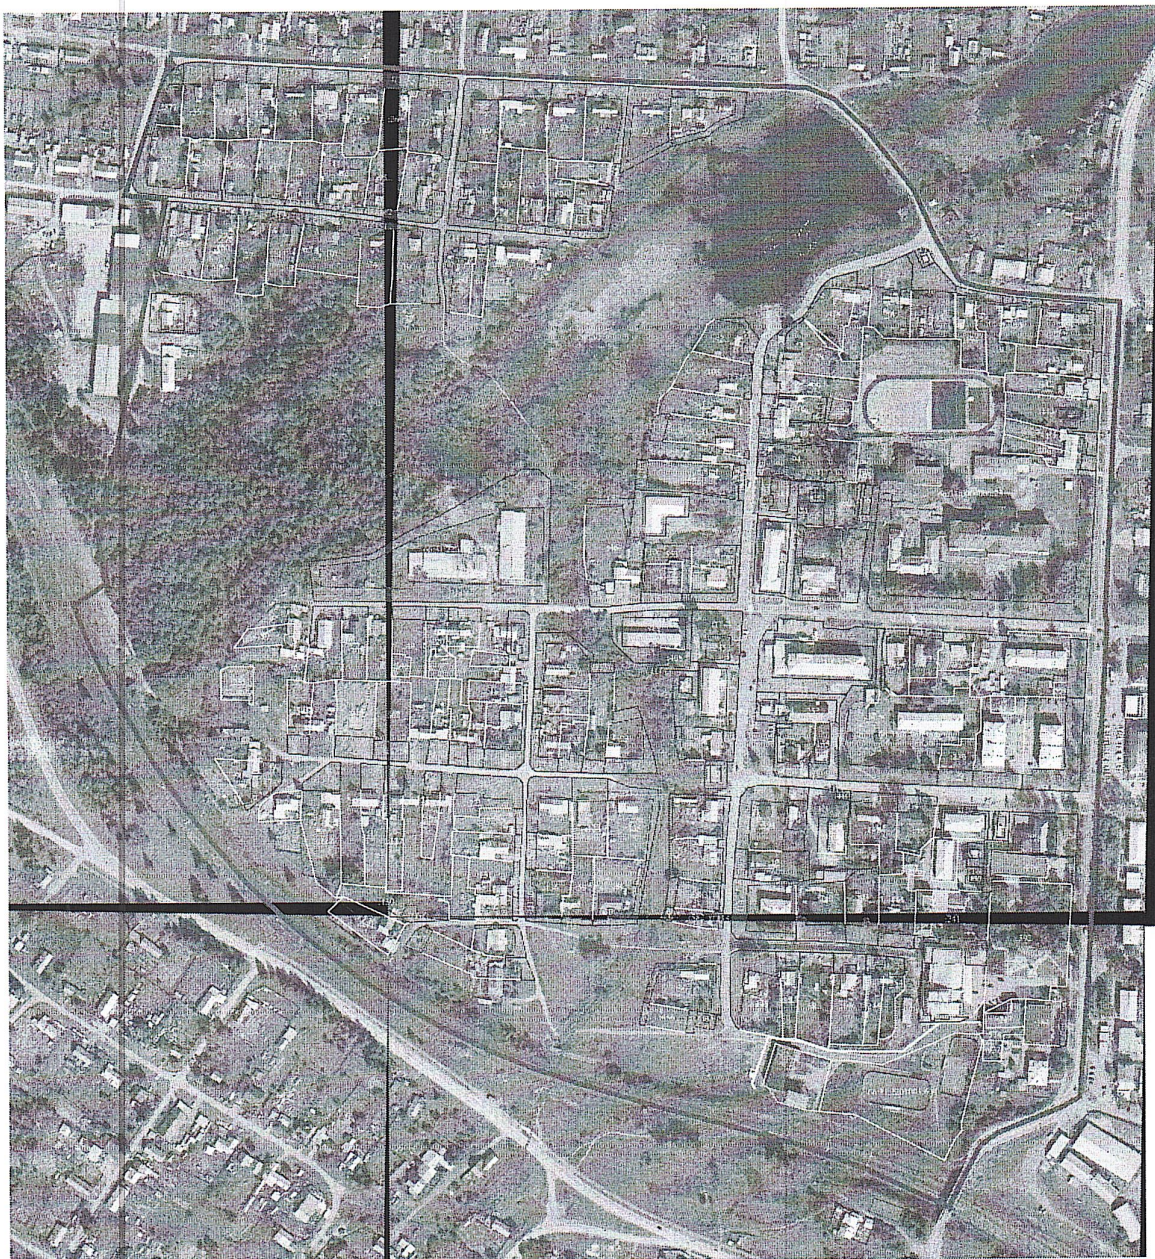

Условные обозначения:

- Граница кадастрового квартала
- Граница и кадастровый номер земельного участка, по отношению к которому устанавливается прилегающая территория
- Граница и номер прилегающей территории


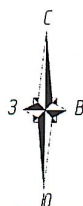


Схема прилегающей территории
п.т. Шаля

Лист №1 раздела 3	Всего листов раздела 3:1	Всего разделов: 3	Всего листов:
ОК ТМО	6572/04000/1		
Кадастровый квартал:	66-31/2201004		
Всего прилегающих территорий:	236		

План (чертеж, схема) прилегающих территорий

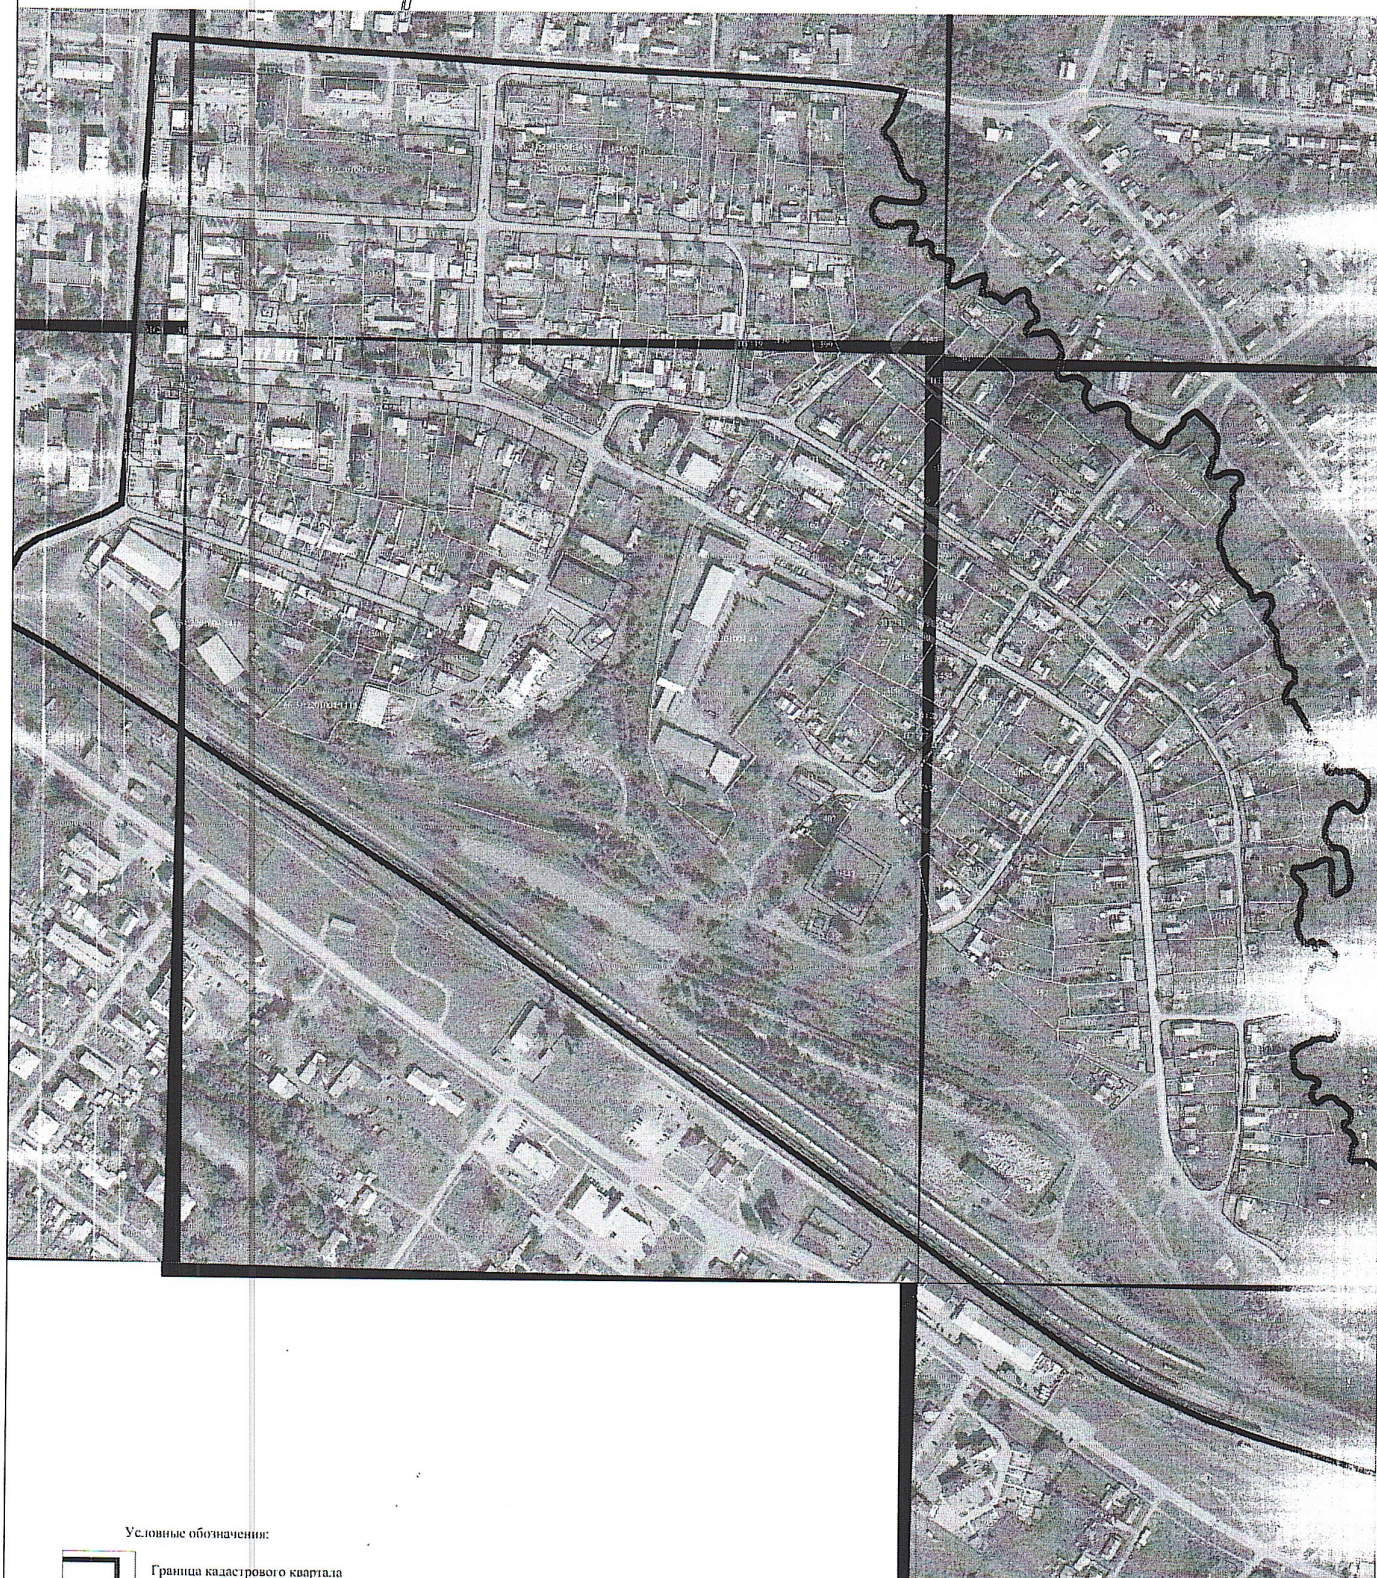

Условные обозначения:


-  Граница кадастрового квартала
-  Граница и кадастровый номер земельного участка, по отношению к которому устанавливается прилегающая территория
-  Граница и номер прилегающей территории

Схема прилегающей территории

пгт Шаля

Длина участка 3	Всего 4	Всего 4	Всего 4
Объем	0,000000	0,000000	0,000000
Кладовый номер	06.11.2	06.11.2	06.11.2
Всего прилегающих территорий	25	25	25

План (чертеж, схема) прилегающих территорий

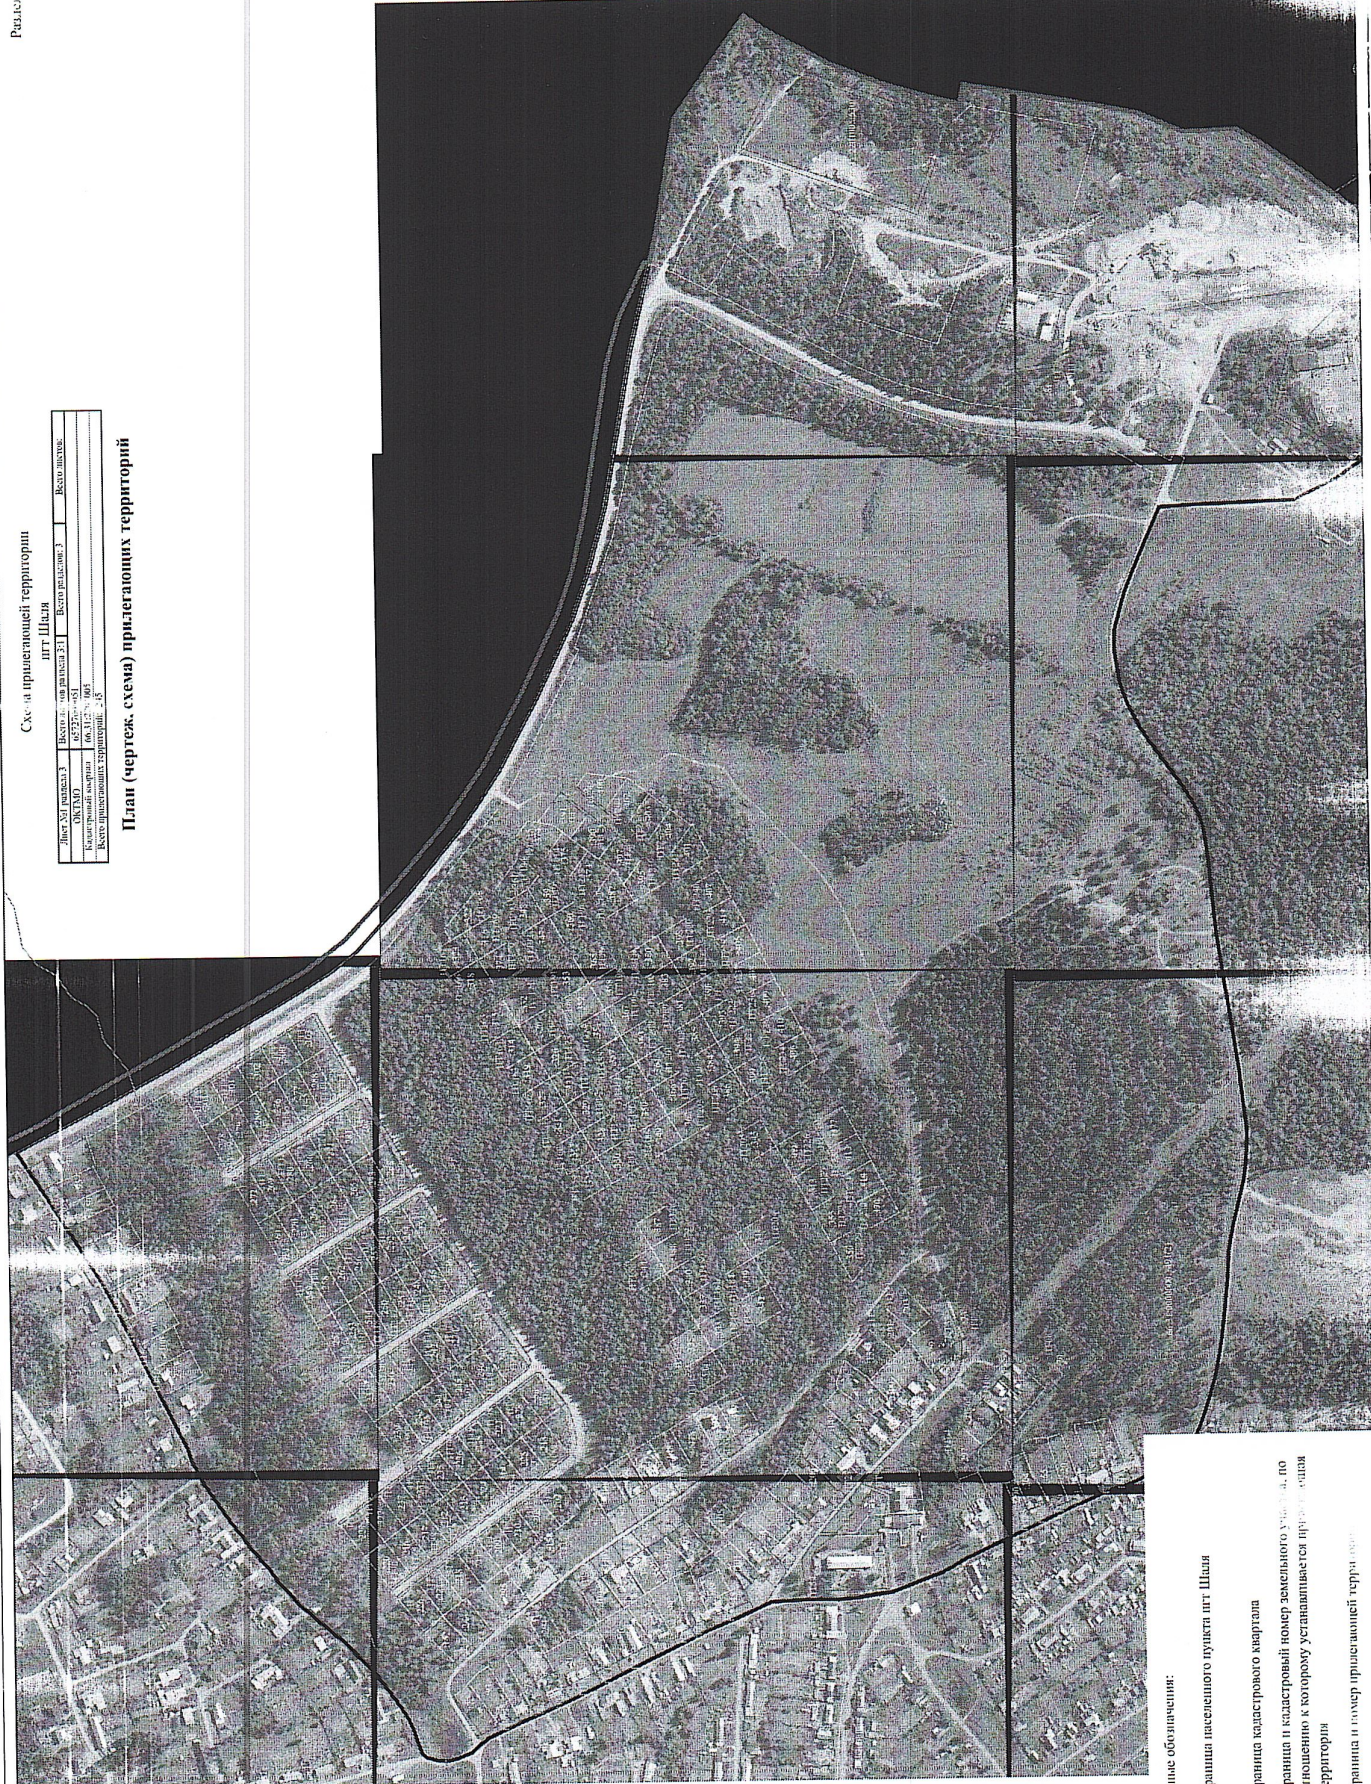

Условные обозначения:

-  Граница населенного пункта пгт Шаля
-  Граница кадастрового квартала
-  Граница и кадастровый номер земельного участка, по отношению к которому устанавливается принадлежность территории
-  Граница и номер прилегающей территории

Схема прилегающей территории
пгт Шани

Датум разработки	Введен в действие	Введен в действие
01.01.2010	01.01.2010	01.01.2010
Код документа	Код документа	Код документа
100-21-2010-006	100-21-2010-006	100-21-2010-006
Введен в действие	Введен в действие	Введен в действие
19	19	19

План (чертеж, схема) прилегающих территорий



Условные обозначения:

- Граница кадастрового квартала
- Граница и кадастровый номер земельного участка, по отношению к которому устанавливается прилегающая территория
- Граница и номер прилегающей территории


План (чертеж, схема) прилегающих территорий



Схема прилегающей территории
пгт Шаля

Лист №: 3 из 3	Всего листов: 3	Всего листов: 3	Всего листов: 3
Код документа: 66.01.000001	Код документа: 66.01.000001	Код документа: 66.01.000001	Код документа: 66.01.000001
Код документа: 66.01.000001	Код документа: 66.01.000001	Код документа: 66.01.000001	Код документа: 66.01.000001
Всего листов: 3	Всего листов: 3	Всего листов: 3	Всего листов: 3

План (чертеж, схема) прилегающих территорий

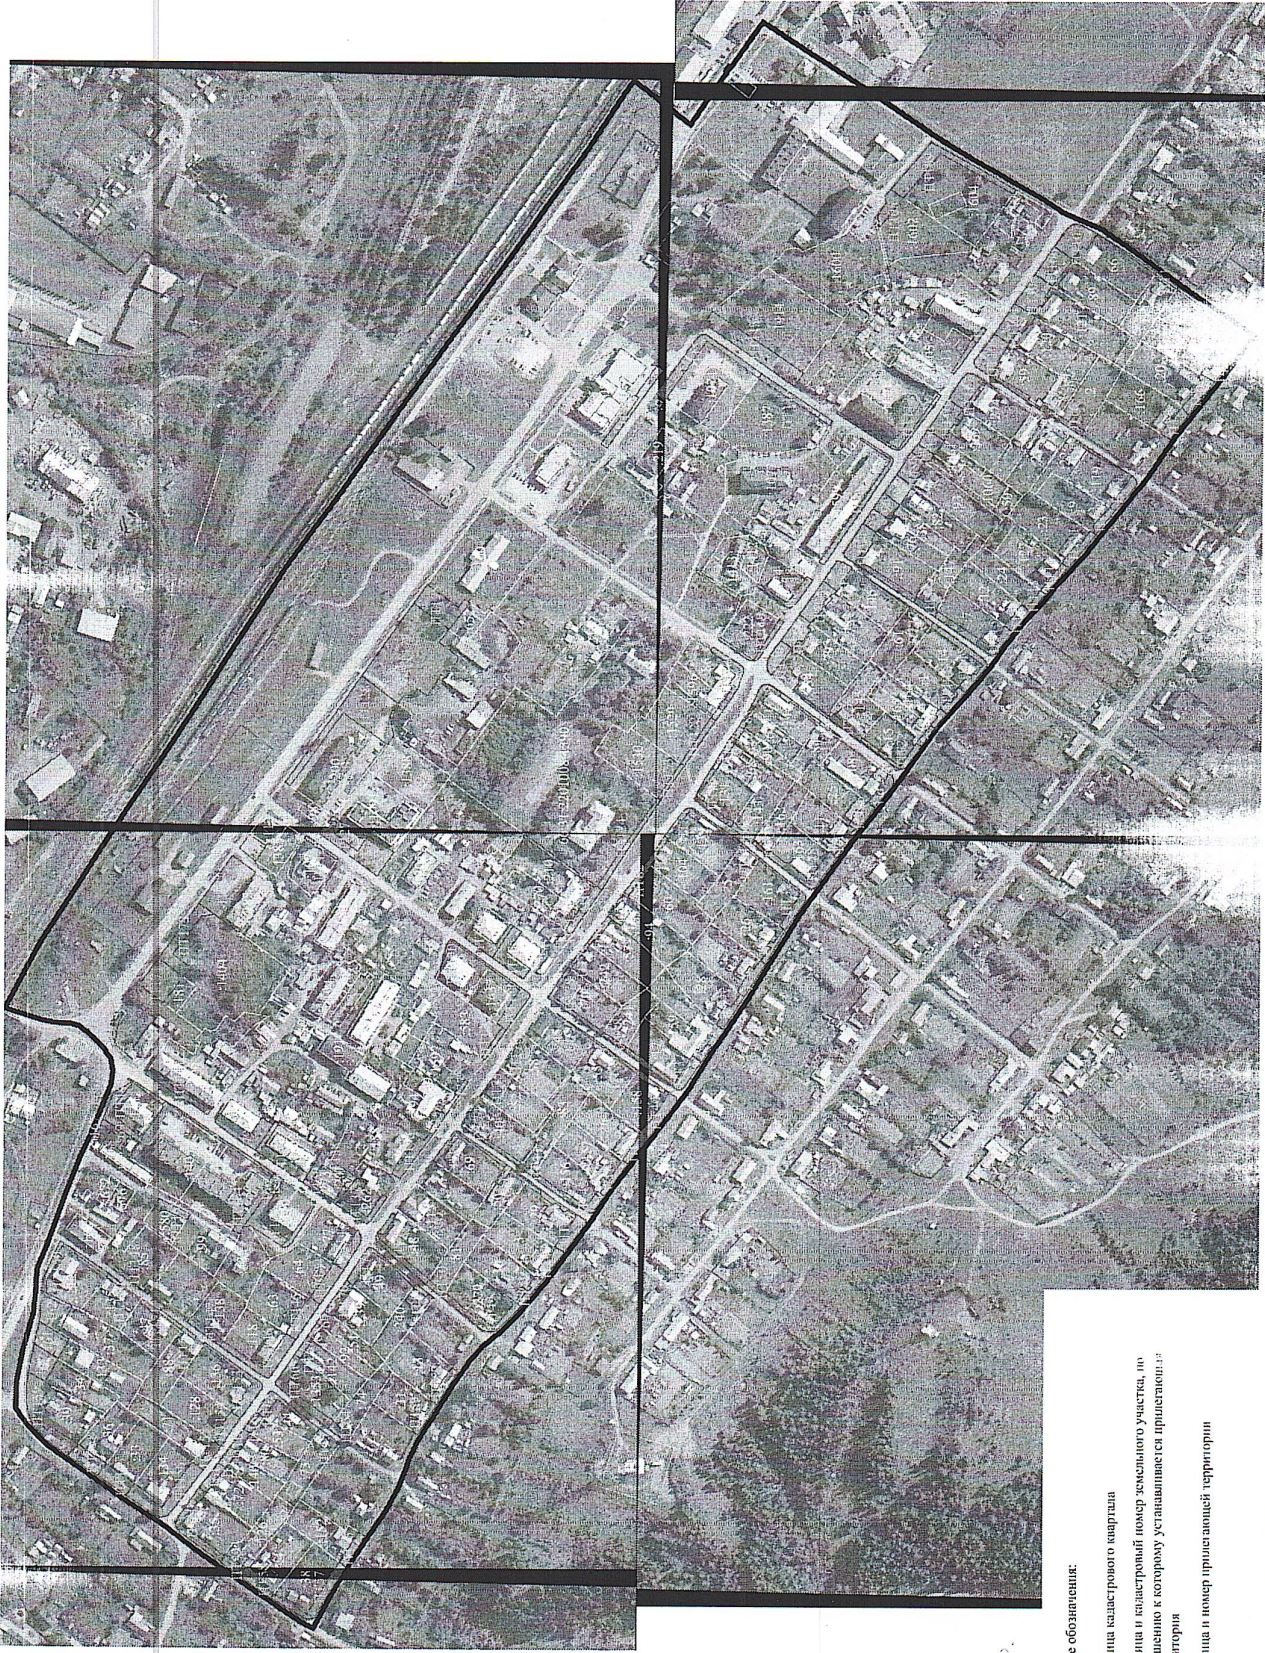

Условные обозначения:

-  Граница кадастрового квартала
-  Граница и кадастровый номер земельного участка, по отношению к которому устанавливается прилегающая территория
-  Граница и номер прилегающей территории



Схема прилегающей территории
пгт Шаля

Датум: 23.04.2013	Исполнитель: ООО "СЗ"	Итого: 3	Итого: 3
ОКД: 01	01.01.01	01.01.01	01.01.01
Код: 01.01.01	01.01.01	01.01.01	01.01.01
Итого: 3	Итого: 3	Итого: 3	Итого: 3

План (чертеж, схема) прилегающих территорий



Условные обозначения:

-  Граница населенного пункта пгт Шаля
-  Граница кадастрового квартала
-  Границы и кадастровый номер земельного участка, по отношению к которому устанавливается прилегающая территория
-  Границы и кадастровый номер прилегающей территории



Схема прилегающей территории
пгт Шаля

Лист №1 раздела 3	Всего листов раздела 3:1	Всего разделов: 3	Всего листов:
ОКТМО	6572000051		
Кадастровый квартал	66:31:2201010		
Всего прилегающих территорий:	158		

План (чертеж, схема) прилегающих территорий



Условные обозначения:

-  Граница населенного пункта пгт Шаля
-  Граница кадастрового квартала
-  Граница и кадастровый номер земельного участка, по отношению к которому устанавливается прилегающая территория
-  Граница и номер прилегающей территории

Схема прилегающей территории
пгт Шаля

Лист №1 раздела 3	Всего листов раздела 3:3	Всего листов 3
ОКЗД	6577-000051	
Кадастровый квартал	66:12:0040111	
Всего прилегающих территорий: 3:3		

План (чертеж, схема) прилегающих территорий



Условные обозначения:

-  Граница населенного пункта пгт Шаля
-  Граница кадастрового квартала
-  Граница и кадастровый номер земельного участка, по отношению к которому устанавливается прилегающая территория
-  Граница и номер прилегающей территории

