


ШАЛИНСКИЙ ГОРОДСКОЙ ОКРУГ, с. ПЛАТОНОВО  
ГЕНЕРАЛЬНЫЙ ПЛАН. КАРТА ТЕРРИТОРИЙ, ПОДВЕРЖЕННЫХ РИСКУ ВОЗНИКНОВЕНИЯ  
ЧРЕЗВЫЧАЙНЫХ СИТУАЦИЙ ПРИРОДНОГО И ТЕХНОГЕННОГО ХАРАКТЕРА  
М 1:2500

- Условные обозначения
- Границы административно-территориального деления:
- Граница населенного пункта существующая
  - Граница населенного пункта планируемая к размещению
- Функциональные зоны:
- Зона застройки индивидуальными жилыми домами существующая
  - Зона застройки индивидуальными жилыми домами планируемая к размещению
  - Зона застройки малоэтажными жилыми домами (до 4 этажей, включая мансардный) существующая
  - Общественно-деловые зоны существующие
  - Зона специализированной общественной застройки существующая
  - Производственные зоны, зоны инженерной и транспортной инфраструктуры существующие
  - Производственная зона существующая
  - Зона инженерной инфраструктуры существующая
  - Зона инженерной инфраструктуры планируемая к размещению
  - Зона транспортной инфраструктуры существующая
  - Зона транспортной инфраструктуры планируемая к размещению
  - Зона сельскохозяйственных угодий существующая
  - Зона зеленых насаждений общего пользования (парки, скверы, бульвары, сады) существующая
  - Зона зеленых насаждений общего пользования (парки, скверы, бульвары, сады) планируемая к размещению
  - Зона кладбищ существующая
  - Зона озелененных территорий специального назначения существующая
  - Зона озелененных территорий специального назначения планируемая к размещению
- Объекты транспортной инфраструктуры:
- Автомобильные дороги регионального или межмуниципального значения существующие
  - Улично-дорожная сеть сельского населенного пункта:
  - Главная улица существующая
  - Главная улица, планируемая к размещению
  - Улицы в жилой застройке существующая
  - Улицы в жилой застройке планируемая к размещению
- Искусственные сооружения:
- Мостовое сооружение существующее регионального значения
  - Мостовое сооружение существующее
- Объекты транспорта:
- Станция автозаправочная существующая
- Агропромышленные предприятия:
- Предприятие по разведению крупного рогатого скота, производство сырого молока существующее
- Промышленные объекты:
- Предприятие добывающей промышленности (кроме угледобывающей промышленности) существующее
- Объекты единой государственной системы предупреждения и ликвидации ЧС:
- Пожарная часть существующая
  - Объекты обеспечения пожарной безопасности существующие
- Места погребения:
- Кладбище существующее
- Иные производственные объекты:
- Объект, связанный с производственной деятельностью, существующий
- Зоны с особыми условиями использования территории:
- Санитарно-защитные зоны:
- Санитарно-защитная зона проектируемая
- Охранные зоны объектов инженерной инфраструктуры:
- Охранная зона объектов электросетевого хозяйства существующая
  - Охранная зона объектов электросетевого хозяйства проектируемая
- Водоохранные зоны:
- Водоохранная зона существующая
- Прибрежные защитные полосы:
- Прибрежная защитная полоса существующая
- Береговые полосы:
- Береговая полоса существующая
- Зоны санитарной охраны питьевого водоснабжения:
- Первый пояс зоны санитарной охраны источника водоснабжения планируемый к размещению
  - Второй пояс зоны санитарной охраны источника водоснабжения планируемый к размещению
  - Третий пояс зоны санитарной охраны источника водоснабжения планируемый к размещению
- Зоны затопления и подтопления:
- Зона затопления существующая
  - Зона подтопления существующая
- Природные объекты:
- Водоток (река, ручей, канал)
- Иные зоны:
- Придорожная полоса существующая
  - Придорожная полоса планируемая к размещению
  - Другие зоны, устанавливаемые в соответствии с законодательством РФ существующие

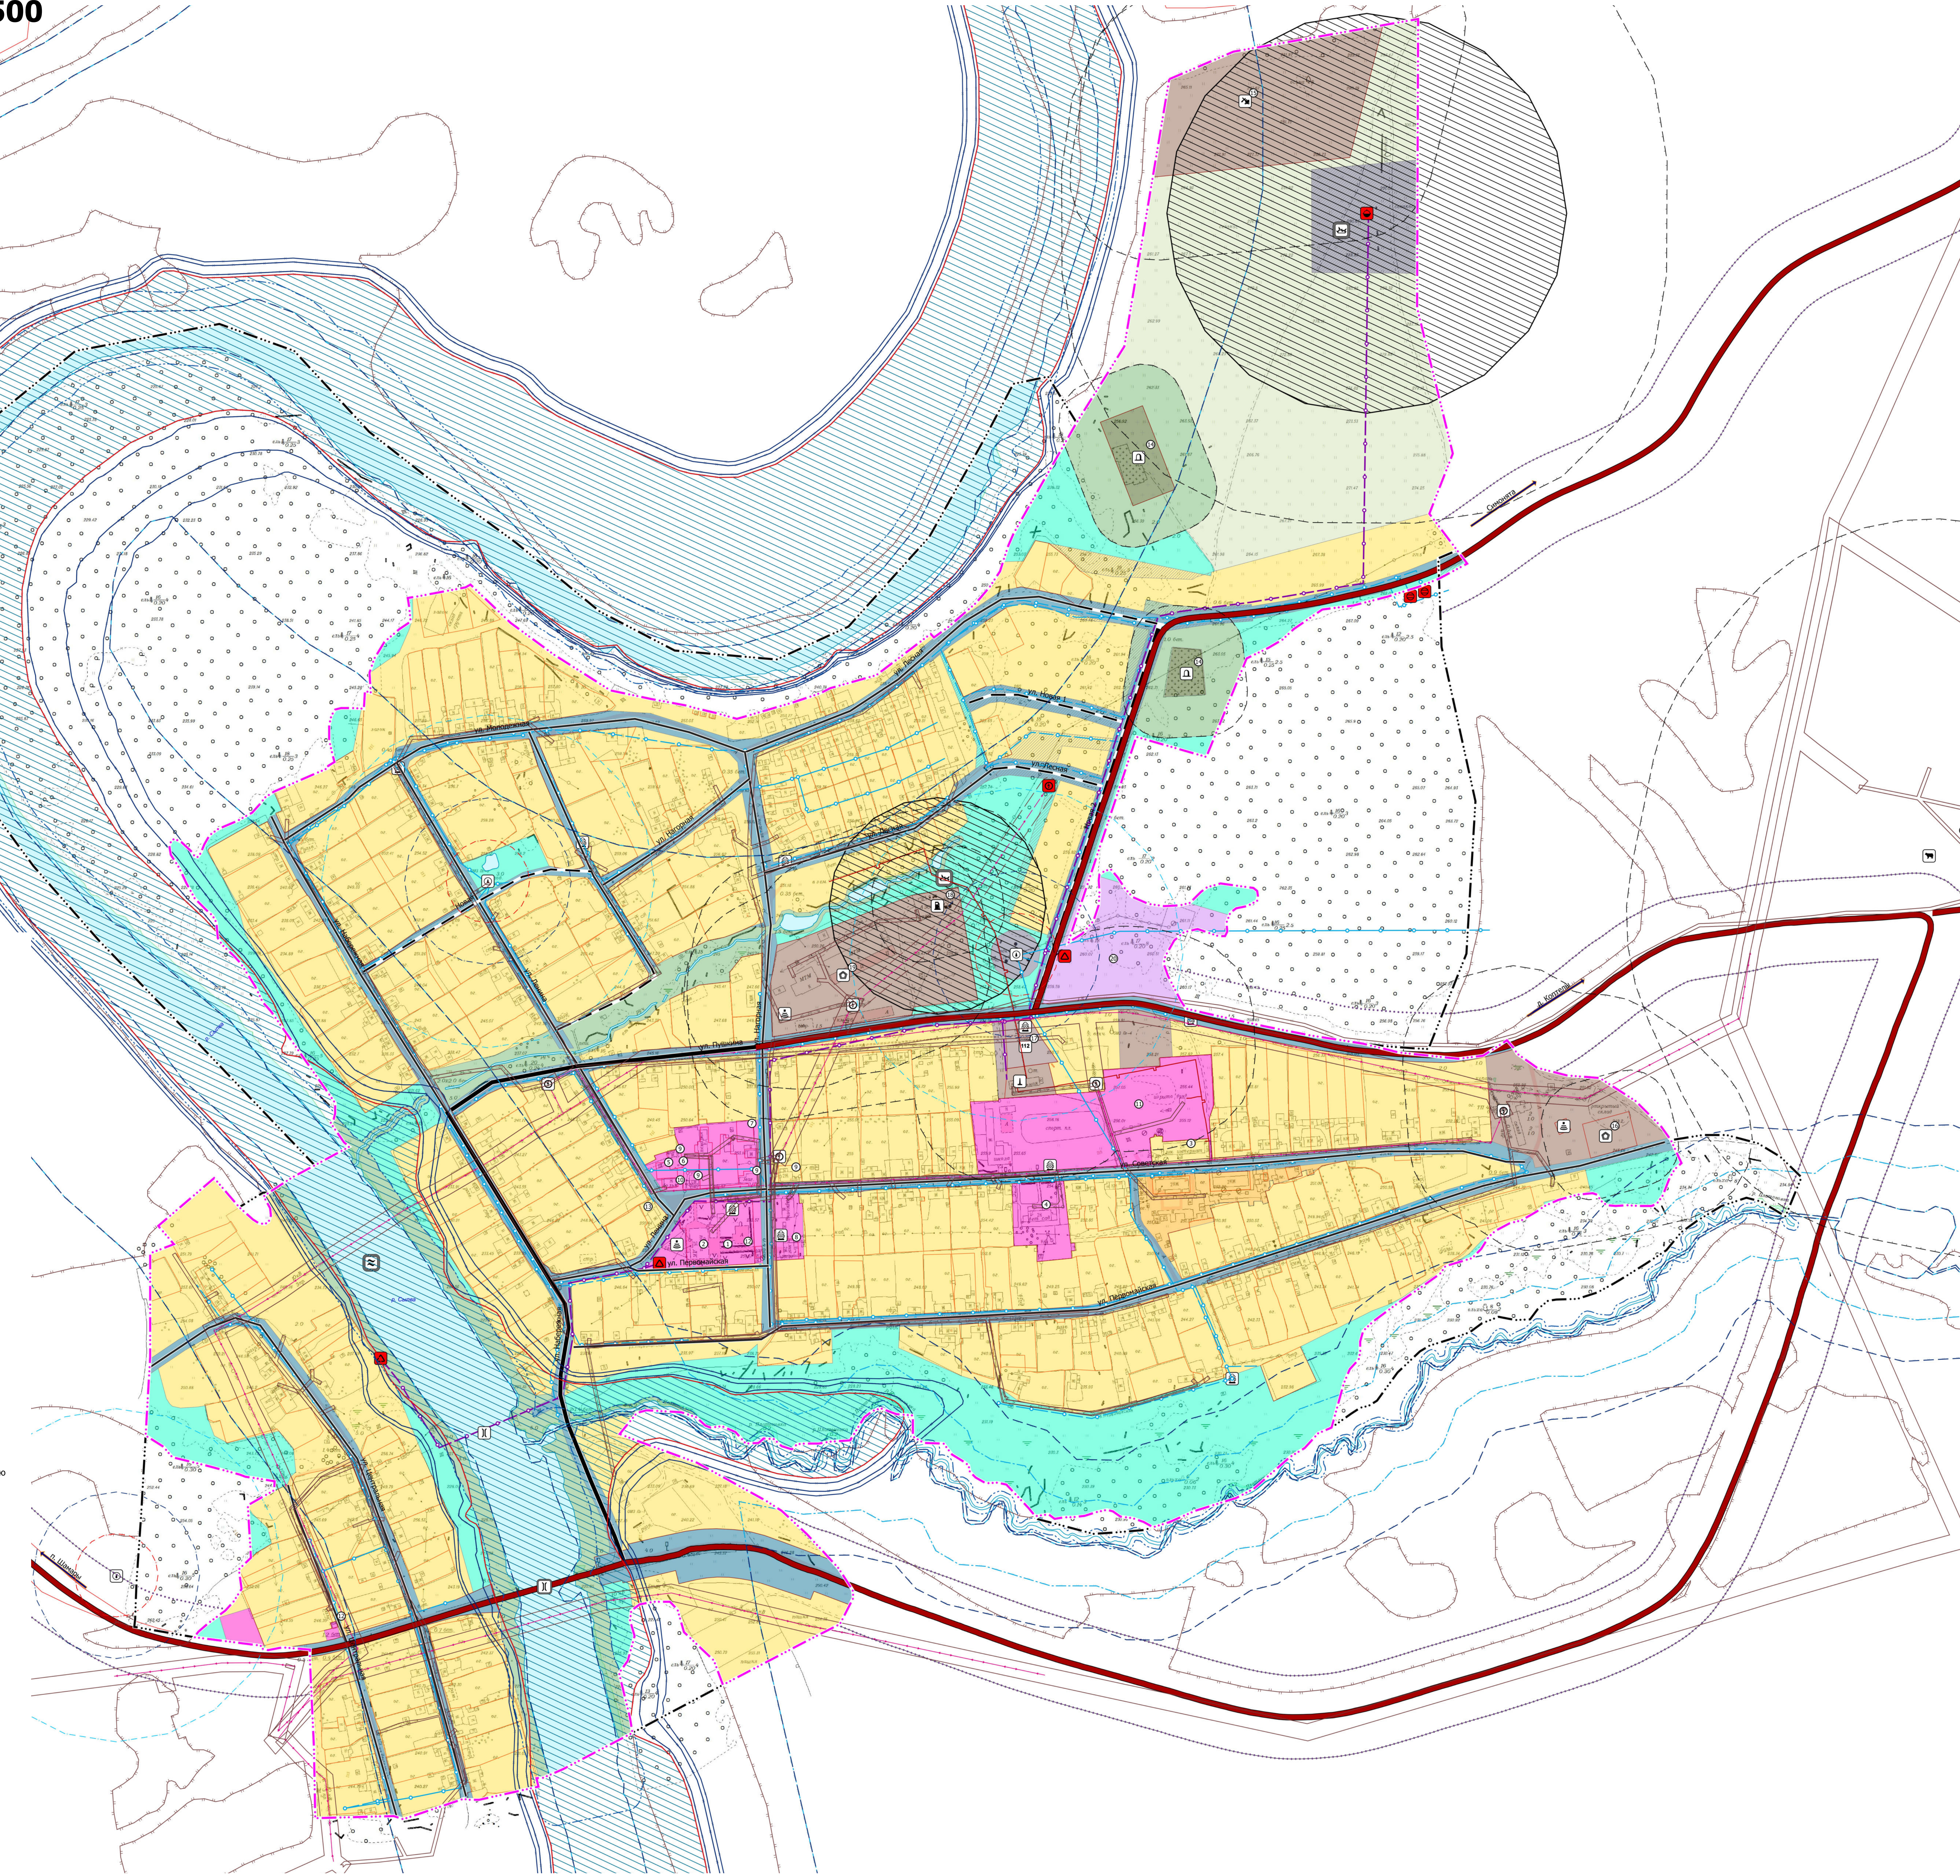

- Объекты трубопроводного транспорта и инженерной инфраструктуры
- Электрические подстанции:
- Трансформаторная подстанция (ТП) существующая
  - Трансформаторная подстанция (ТП) проектируемая
- Объекты водоснабжения:
- Резервуар планируемый
  - Артезианская скважина существующая
- Объекты теплоснабжения
- Источник тепловой энергии существующий
- Объекты связи:
- Базовая станция существующая
- Объекты добычи и транспортировки газа:
- Газораспределительная станция (ГРС) проектируемая
  - Газонаполнительная станция (ГНС) СПГ планируемая к размещению

- Линии электропередачи (ЛЭП):
- ЛЭП 10 кВ существующая
  - ЛЭП 10 кВ планируемая к размещению
- Распределительные трубопроводы для транспортировки газа:
- Газопровод распределительный высокого давления планируемый к размещению
- Сети теплоснабжения:
- Теплопровод распределительный (квартирный) существующий
- Сети водоснабжения:
- Водопровод существующий
  - Водопровод проектируемый
- Территории, подверженные риску возникновения ЧС:
- Территории, подверженные риску возникновения ЧС техногенного характера:
- Территории, подверженные риску возникновения чрезвычайных ситуаций техногенного характера
- Территории, подверженные риску возникновения ЧС природного характера:
- Территории, подверженные опасным гидрологическим процессам
  - Территории, подверженные риску возникновения ЧС природного характера

Экспликация:	
№	Объект
1	Администрация
2	Дом культуры, отделение почты, полиции, контрол. ООО ЛПХ
3	Школа детский
4	Детский сад на 15 мест
5	ВАП
6	Аптека
7	Лечебница
8	Столовая на 20 посадочных мест
9	Магазин
10	Медпункт
11	Школа на 154 учащихся
12	Торговый павильон
13	Детский садик
14	Кладбище
15	Кирпич
16	Склад лесоматериалов
17	Пункт приема авто на 2 автомобиля
18	АЭС
19	МТН
20	ВСК на 25 человек спроектирован к размещению
21	Железнодорожная станция

Генеральный план Шалинского городского округа применительно к территории села Платоново			
село Платоново		Стр.	Лист
		5	6
Карта территории, подверженной риску возникновения ЧС. М 1:2500		ИП Прокофьев Т.В. г. Екатеринбург, 2022	