


# ШАЛИНСКИЙ ГОРОДСКОЙ ОКРУГ, с. ПЛАТОНОВО

## ГЕНЕРАЛЬНЫЙ ПЛАН. КАРТА ПЛАНИРУЕМОГО РАЗМЕЩЕНИЯ ОБЪЕКТОВ

### М 1:2500

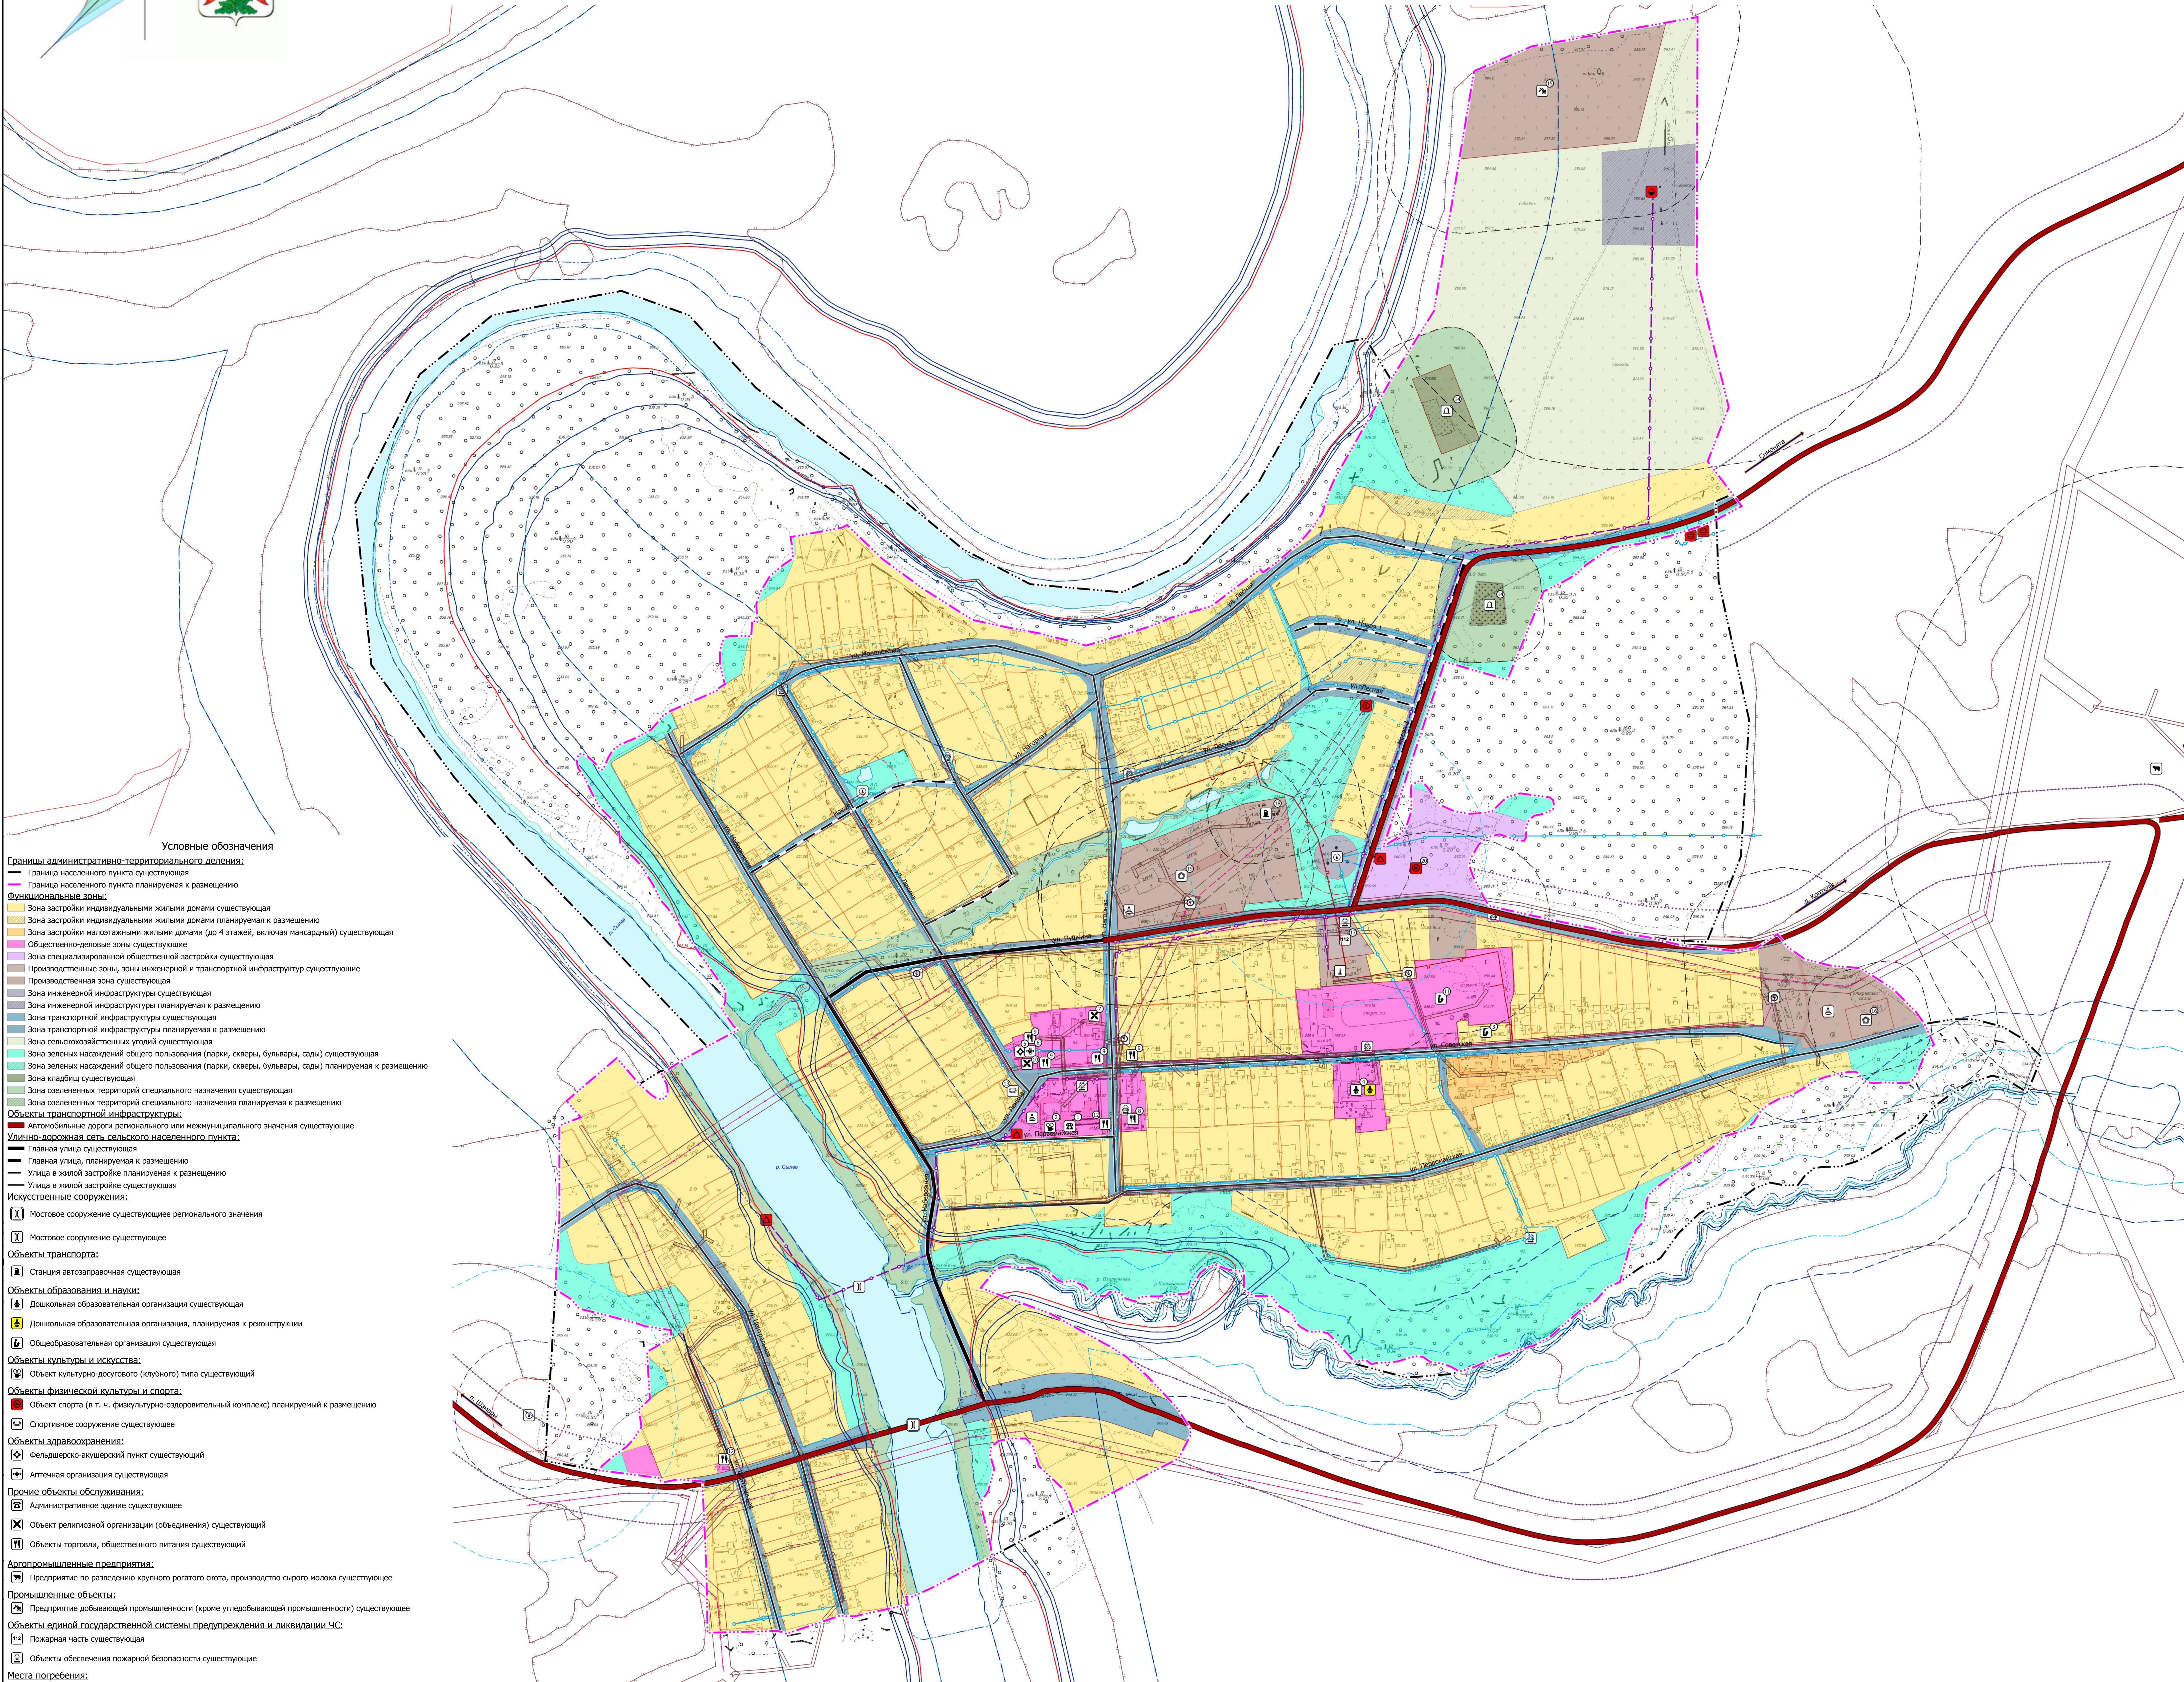

- Условные обозначения**
- Границы административно-территориального деления:**
- Граница населенного пункта существующая
  - Граница населенного пункта планируемая к размещению
- Функциональные зоны:**
- Зона застройки индивидуальными жилыми домами существующая
  - Зона застройки индивидуальными жилыми домами планируемая к размещению
  - Зона застройки малоэтажными жилыми домами (до 4 этажей, включая мансардный) существующая
  - Общественно-деловые зоны существующие
  - Зона специализированной общественной застройки существующая
  - Производственные зоны, зоны инженерной и транспортной инфраструктуры существующие
  - Производственная зона существующая
  - Зона инженерной инфраструктуры существующая
  - Зона инженерной инфраструктуры планируемая к размещению
  - Зона транспортной инфраструктуры существующая
  - Зона транспортной инфраструктуры планируемая к размещению
  - Зона сельскохозяйственных угодий существующая
  - Зона зеленых насаждений общего пользования (парки, скверы, бульвары, сады) существующая
  - Зона зеленых насаждений общего пользования (парки, скверы, бульвары, сады) планируемая к размещению
  - Зона кладбища существующая
  - Зона озелененных территорий специального назначения существующая
  - Зона озелененных территорий специального назначения планируемая к размещению
- Объекты транспортной инфраструктуры:**
- Автомобильные дороги регионального или межмуниципального значения существующие
  - Улично-дорожная сеть сельского населенного пункта:
  - Главная улица существующая
  - Главная улица, планируемая к размещению
  - Улицы в жилой застройке планируемая к размещению
  - Улицы в жилой застройке существующая
- Искусственные сооружения:**
- Мостовое сооружение существующее регионального значения
  - Мостовое сооружение существующее
- Объекты транспорта:**
- Станция автозаправочная существующая
- Объекты образования и науки:**
- Дошкольная образовательная организация существующая
  - Дошкольная образовательная организация, планируемая к реконструкции
  - Общеобразовательная организация существующая
- Объекты культуры и искусства:**
- Объект культурно-досугового (клубного) типа существующий
- Объекты физической культуры и спорта:**
- Объект спорта (в т. ч. физкультурно-оздоровительный комплекс) планируемый к размещению
  - Спортивное сооружение существующее
- Объекты здравоохранения:**
- Фельдшерско-акушерский пункт существующий
  - Аптечная организация существующая
- Прочие объекты обслуживания:**
- Административное здание существующее
  - Объект религиозной организации (объединения) существующий
  - Объекты торговли, общественного питания существующий
- Агропромышленные предприятия:**
- Предприятие по разведению крупного рогатого скота, производству сырого молока существующее
- Промышленные объекты:**
- Предприятие добывающей промышленности (кроме угледобывающей промышленности) существующее
- Объекты единой государственной системы предупреждения и ликвидации ЧС:**
- Пожарная часть существующая
  - Объекты обеспечения пожарной безопасности существующие
- Места погребения:**
- Кладбище существующее
- Иные производственные объекты:**
- Объект, связанный с производственной деятельностью, существующий
- Зоны с особыми условиями использования территории:**
- Санитарно-защитные зоны:**
- Санитарно-защитная зона проектируемая
- Охранные зоны объектов инженерной инфраструктуры:**
- Охранная зона объектов электросетевого хозяйства существующая
  - Охранная зона объектов электросетевого хозяйства проектируемая
- Водоохранные зоны:**
- Водоохранная зона существующая
- Прибрежные защитные полосы:**
- Прибрежная защитная полоса существующая
- Береговые полосы:**
- Береговая полоса существующая
- Зоны санитарной охраны питьевых источников водоснабжения:**
- Первый пояс зоны санитарной охраны источника водоснабжения планируемый к размещению
  - Второй пояс зоны санитарной охраны источника водоснабжения планируемый к размещению
  - Третий пояс зоны санитарной охраны источника водоснабжения планируемый к размещению
- Зоны затопления и подтопления:**
- Зона затопления существующая
  - Зона подтопления существующая
- Природные объекты:**
- Водоток (река, ручей, канал)
- Иные зоны:**
- Придорожная полоса существующая
  - Придорожная полоса планируемая к размещению
  - Другие зоны, устанавливаемые в соответствии с законодательством РФ существующие

Объекты трубопроводного транспорта и инженерной инфраструктуры

Электрические подстанции:

- Трансформаторная подстанция (ТП) существующая
- Трансформаторная подстанция (ТП) проектируемая

Объекты водоснабжения:

- Резервуар планируемый
- Артезианская скважина существующая

Объекты теплоснабжения

- Источник тепловой энергии существующий

Объекты связи:

- Базовая станция существующая

Объекты добычи и транспортировки газа:

- Газораспределительная станция (ГРС) проектируемая
- Газонаполнительная станция (ГНС) СПГ планируемая к размещению

Линии электропередачи (ЛЭП):

- ЛЭП 10 кВ существующая
- ЛЭП 10 кВ планируемая к размещению

Распределительные трубопроводы для транспортировки газа:

- Газопровод распределительный высокого давления планируемый к размещению

Сети теплоснабжения:

- Теплопровод распределительный (квартирный) существующий

Сети водоснабжения:

- Водопровод существующий
- Водопровод проектируемый

Экспликация:	
№	Объект
1	Администрация
2	Дом культуры, отделение почты, полиция, котельная ООО Руп
3	Школа-интернат
4	Детский сад на 55 мест
5	Батей
6	Аптека
7	Церковь
8	Столбы на 20 посадочных мест
9	Насосная
10	Насосный дом
11	Школа на 154 ученика
12	Городской стадион
13	Детская площадка
14	Кладбище
15	Кладбище
16	Склад лесопилом
17	Посадочное место на 2 автомобиля
18	АЗС
19	Аптека
20	ОСН на 25 человек планируемый к размещению
21	Жилищно-коммунальный комплекс

Генеральный план Шалинского городского округа применительно территории села Платоново			
село Платоново		Стр.	Лист
Карта планируемого размещения объектов, М 1:2500		1	6
ИП Прокофьева Т.В. г. Екатеринбург, 2022		Формат 118х115	